

Agenzia delle Entrate
CATASTO FABBRICATI
Ufficio provinciale di
Torino

Dichiarazione protocollo n. **TO0241844** del **14/09/2023**
Comune di **Rivalta Di Torino**
Via **Sesta Strada**

civ. **SNC**

Identificativi Catastali:
Sezione:
Foglio: **11**
Particella: **116**
Subalterno: **7**


Compilata da:
Fasano Alberto
Iscritto all'albo:
Geometri
Prov. **Torino**
N. **7865**

Scala **1: 200**

PIANTA PIANO TERRENO

H = 335

Particella 125

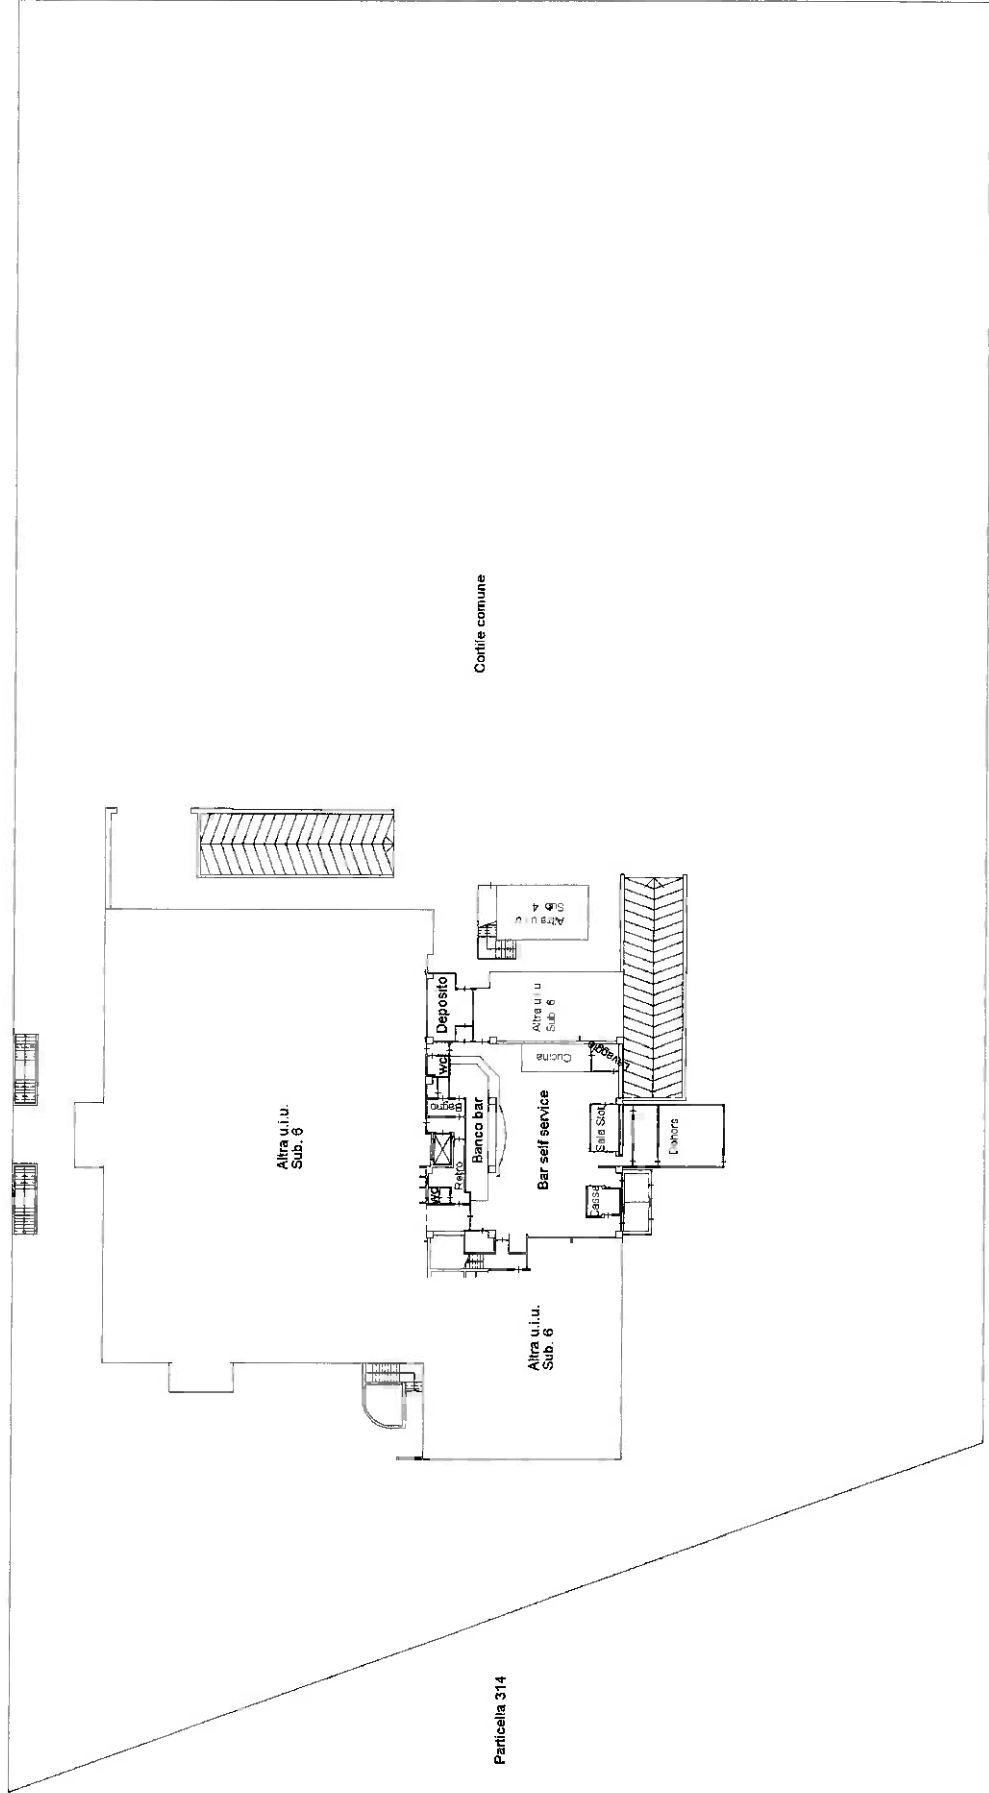

Particella 314

Confine comune

Particella 127

**Agenzia delle Entrate
CATASTO FABBRICATI
Ufficio Provinciale di
Torino**

Dichiarazione protocollo n. TO0241844 del 14/09/2023	
Comune di Rivalta Di Torino	
Via Sesta Strada	civ. SNC
Identificativi Catastali:	Compilata da: Fasano Alberto
Sezione:	Iscritto all'albo: Geometri
Foglio: 11	Prov. Torino
Particella: 116	N. 7865
Subalterno: 7	

Planimetria	
Scheda n. 2	Scala 1:200

PIANTA PIANO INTERRATO

H = 275

