TABELLA INTERVENTI

N.	FABBRICATO	DESCRIZIONE SINTETICA INTERVENTI
1	NORD 1	a. Sostituzione n. 3 porte REI b. Manutenzione edile categoria lavori OG1 c. Manutenzione edile categoria lavori OG3 d. Manutenzione edile categorie lavori OS3-OS28-OS30
2	NORD 20	a. Manutenzione edile categoria lavori OG1 b. Manutenzione edile categoria lavori OG3 c. Manutenzione edile categorie lavori OS3-OS28-OS30
3	POD	a. Ritinteggiatura ai piani (1610 mq) b. Sostituzione lastre in pietra rotte camminamento parcheggio in superficie c. Tinteggiatura transenne d. Pavimentazione in autobloccanti marciapiedi in corrispondenza rampa di accesso parcheggio in superficie e. Rifacimento battuto in cemento in prossimità entrata parcheggio interrato lato numero civico 5B f. Sostituzione serramenti e porte g. Tinteggiatura e spostamento totem piano terra h. Lavori a seguito visite locatari
4	PALA S.I.TO	a. Manutenzione edile categoria lavori OG1 b. Ritinteggiatura scale c. Ritinteggiatura corridoi ai piani e sbarco ascensori d. Tinteggiature porte esterne verso scala antincendio e. Sostituzione porta in ferro ultimo piano sbarco verso copertura f. Sostituzione e incollaggio lastre in pietra camminamento attorno immobile e rifacimento battuto in cemento imbocco vialetto g. Ritinteggiatura colonne in legno porticato e soffitto h. Sistemazione canalette scolo acque meteoriche su aree a verde i. Rivestimento camino gruppo elettrogeno l. Rimozione autobloccanti zona parcheggio lato elisuperficie e riposizionamento per cedimento m. Scarico acque meteoriche porticato n. Zoccolino accesso scala contatori e vicino contatori piano interrato o. Intonaco copertura tetto piano p. Rimozione targa in rame entrata Pala S.I.TO q. Sostituzione chiusini sifonati al piano -1
5	UFFICI S.I.TO	a. Tinteggiatura sale al piano interrato, ingresso, corridoi, servizi b. Tinteggiatura Archivio S.I.TO e Anti Archivio c. Serramenti (guarnizioni e manutenzioni)
6	NORD 10	a. Manutenzione edile categoria lavori OG1 b. Manutenzione edile categoria lavori OG3 c. Manutenzione edile categorie lavori OS3-OS28-OS30 d. Manutenzione serramenti
7	MAGAZZINO 1L	a. Lavori per CPI magazzino 1L - Green Log b. Rifacimento parziale pavimentazione zona ricarica muletti - Green Log c. Manutenzione edile categoria lavori OG1 d. Manutenzione edile categoria lavori OG3 e. Manutenzione edile categorie lavori OS3-OS28-OS30
8	NORD 2	a. Sostituzione controsoffitto e coibentazione b. Manutenzione edile categoria lavori OG1 c. Manutenzione edile categoria lavori OG3 d. Manutenzione edile categorie lavori OS3-OS28-OS30
9	MAGAZZINO Y6	a. Manutenzione edile categoria lavori OG1 b. Manutenzione edile categoria lavori OG3 c. Manutenzione edile categoria lavori OS3-OS28-OS30
10	NORD 35	a. Manutenzione edile categoria lavori OG1 b. Manutenzione edile categoria lavori OG3 c. Manutenzione edile categoria lavori OS3-OS28-OS30 d. Manutenzione copertura
11	FABBRICATO TECNOLOGICO	a. Manutenzione edile categoria lavori OG3 b. Manutenzione edile categorie lavori OS3-OS28-OS30
12	NORD 9	a. Tinteggiatura parete per infiltrazione acqua b. Manutenzione edile categoria lavori OG1 c. Manutenzione edile categoria lavori OG3 d. Manutenzione edile categorie lavori OS3-OS28-OS30
13	NORD 7	a. Manutenzione edile categoria lavori OG1 b. Manutenzione edile categoria lavori OG3 c. Manutenzione edile categorie lavori OS3-OS28-OS30
14	P SUD	a. Manutenzione edile categoria lavori OG1 b. Manutenzione edile categoria lavori OG3 c. Manutenzione edile categorie lavori OS3-OS28-OS30
15	RIPARAZIONE CONTAINERS	a. Manutenzione edile categoria lavori OG1 b. Manutenzione edile categoria lavori OG3 c. Manutenzione edile categorie lavori OS3-OS28-OS30
16	NORD 12	a. Manutenzione edile categoria lavori OG1 b. Manutenzione edile categoria lavori OG3 c. Manutenzione edile categorie lavori OS3-OS28-OS30
17	TERMINAL FERROVIARIO	a. Eliminazione/riduzione aiuole piazzale e protezione parziale stelo torre faro b. Rifacimento pavimentazione in cls
18	VIABILITA' INTERPORTUALE	a. Riparazione buche stradali b. Fornitura e posa chiusini c. Ripristini localizzati per cedimento autobloccanti viabilità (es. Prima strada fronte Piazzale LANNUTTI d. Rifacimento cordoli e caditoie e. Sistemazione pavimento in autobloccanti fronte cancello pista mezzi non targati f. Recinzione da ambo i lati del sottopasso Strada ferrovie

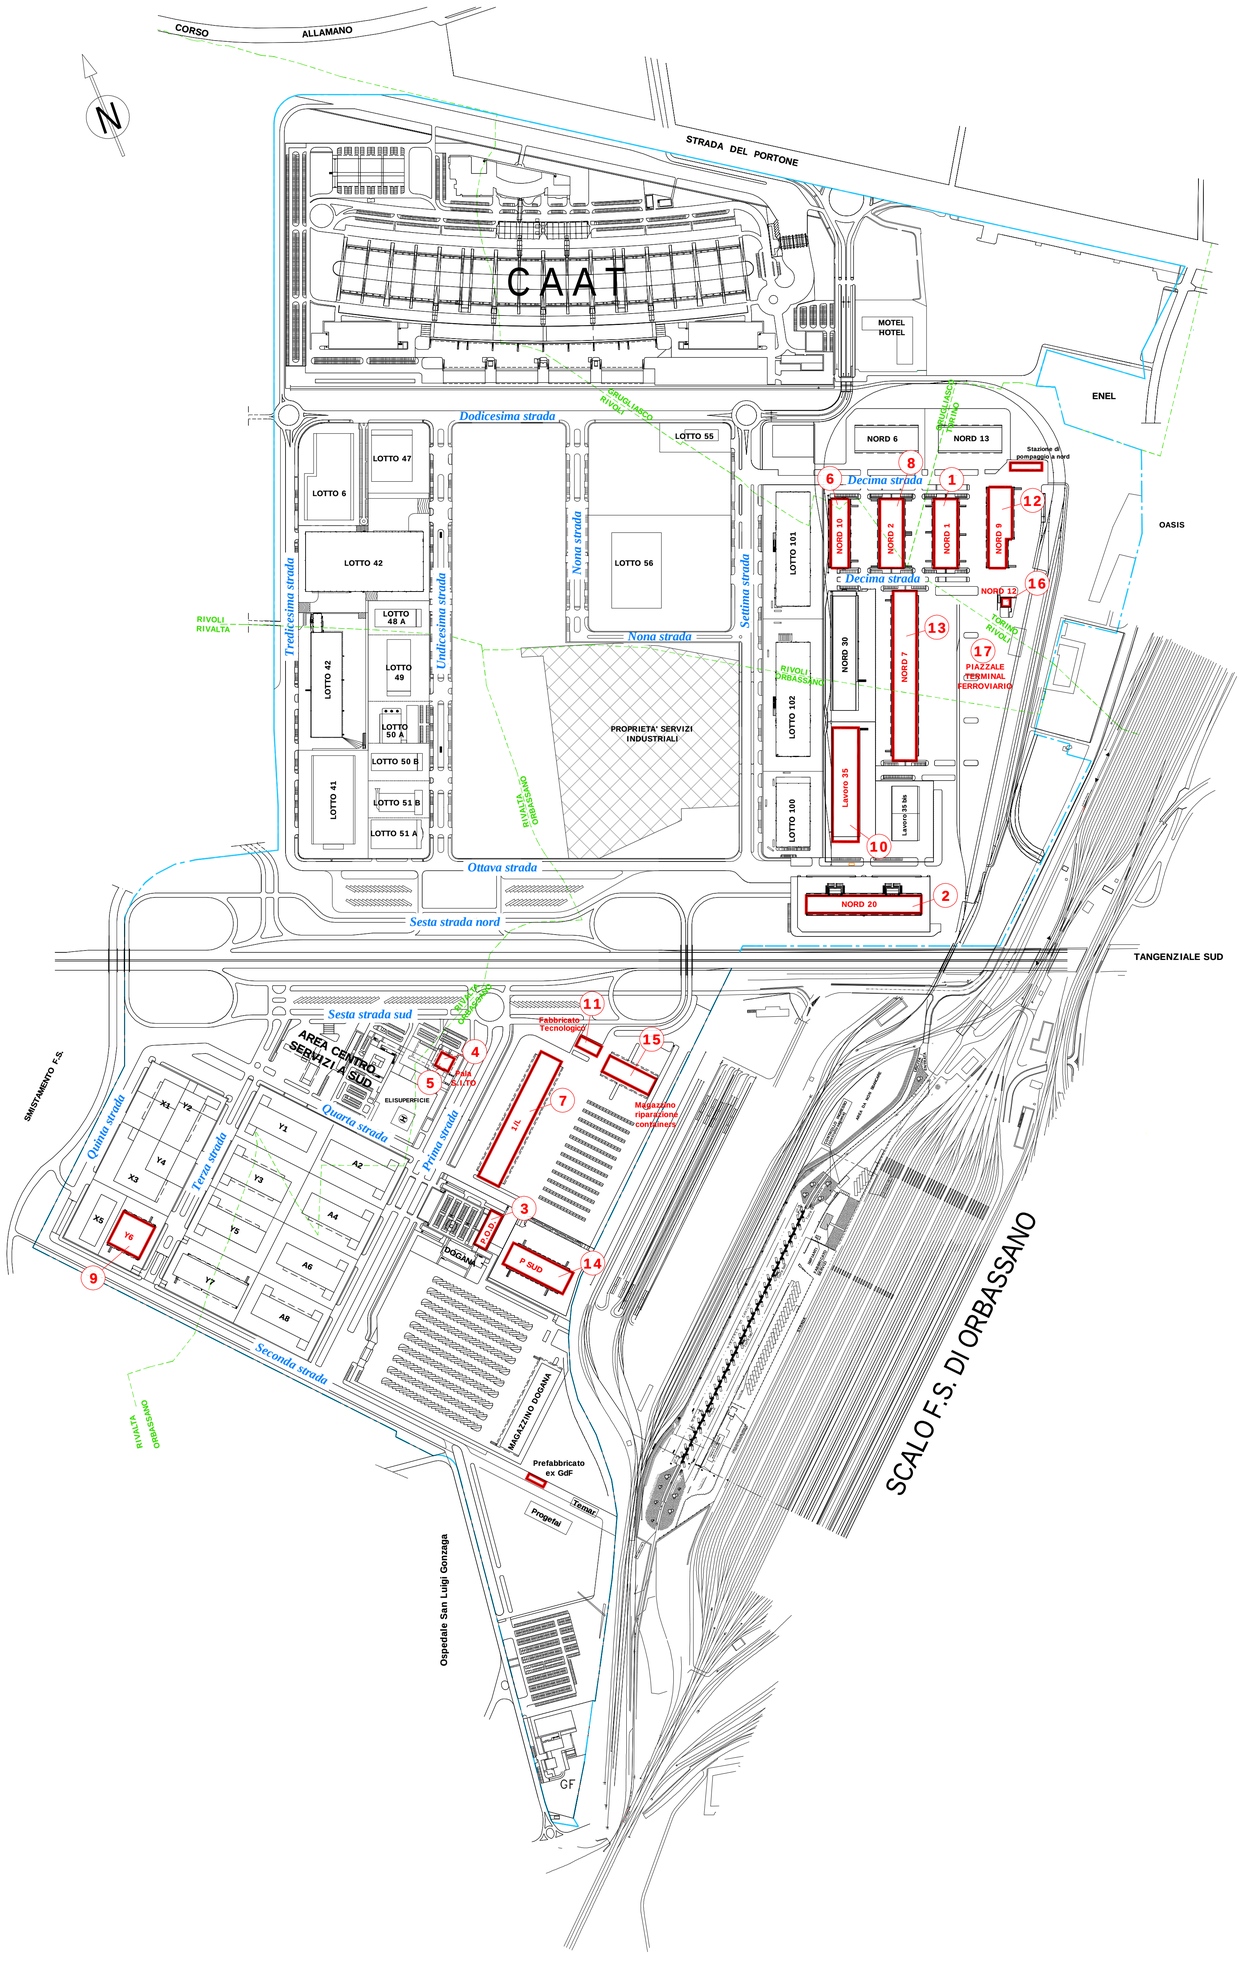

CONFINE DEL PIANO INSEDIAMENTI PRODUTTIVI CIM

CONFINI COMUNALI

IMMOBILI DI PROPRIETA' O DATI IN DIRITTO DI SUPERFICIE A S.I.TO Spa

APPRESTAMENTI DI CANTIERE

A BARACCA DI CANTIERE

B WC CHIMICO

C LUCI NOTTURNE

D CARTELLO DI CANTIERE

E RECINZIONE METALLICA

F CARTELLONISTICA INGRESSO CANTIERE

INDICAZIONI PER INTERVENTI STRADALI (D. M. 10 luglio 2002)

G APPRESTAMENTI PER CANTIERI MOBILI

H CONO SEGNALETICO IN PVC

I DELIMITAZIONE E CARTELLONISTICA CANTIERI MOBILI

L CARTELLO DI INIZIO CANTIERE

M BARRIERE DI RECINZIONE PER CHIUSINI

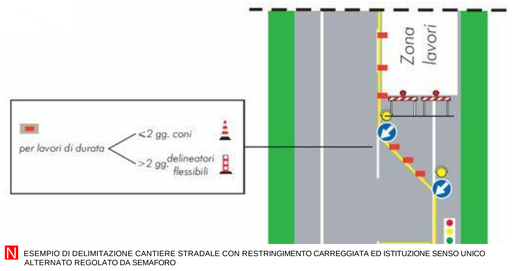

N ESEMPIO DI DELIMITAZIONE CANTIERE STRADALE CON RESTRINGIMENTO CARREGGIATA ED ISTITUZIONE SENSO UNICO ALTERNATO REGOLATO DA SEMAFORO

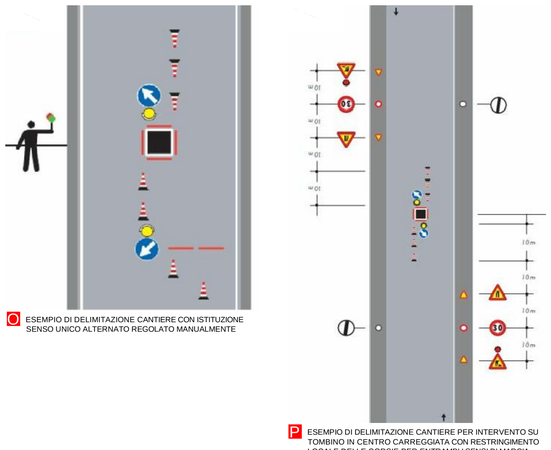

O ESEMPIO DI DELIMITAZIONE CANTIERE CON ISTITUZIONE SENSO UNICO ALTERNATO REGOLATO MANUALMENTE

P ESEMPIO DI DELIMITAZIONE CANTIERE PER INTERVENTO SU TOMBINO IN CENTRO CARREGGIATA CON RESTRINGIMENTO LOCALE DELLE CORSIE PER ENTRAMBI I SENSI DI MARCIA

COMUNE DI ORBASSANO (TO)

INTERVENTO IN OGGETTO:
OPERE, PRESTAZIONI, FORNITURE NECESSARIE PER LA MANUTENZIONE, IL MANTENIMENTO, LA MESSA IN SICUREZZA E LA RIPARAZIONE DEGLI IMMOBILI DI PROPRIETA' E DELLE PARTI COMUNI DELL'INTERPORTO DI TORINO

SITO:
INTERPORTO DI TORINO - Prima Strada, 2 - 10043 Orbassano (TO)

COMMITTENTE:
SOCIETA' INTERPORTO DI TORINO - S.I.TO S.p.A.
Orbassano (TO) km 20+500 Tangenziale Sud Interporto di Torino - Prima Strada n. 2

RESPONSABILE UNICO DEL PROCEDIMENTO :
Ing. Davide GIAQUINTA - Interporto di Torino - S.I.TO S.p.A. - Prima Strada, 2 - 10043 Orbassano (TO)

COORDINATORE PER LA SICUREZZA IN FASE DI PROGETTAZIONE :
Ing. Leda PICCALUGA - Studio R.P.P.- Corso Cesare Correnti, 37 - 10136 Torino (TO)

COORDINATORE PER LA SICUREZZA IN FASE DI ESECUZIONE :
Ing. Leda PICCALUGA - Studio R.P.P.- Corso Cesare Correnti, 37 - 10136 Torino (TO)

Studio Tecnico Associato
Ing. Ridolfo Ing. Piccaluga Geom. Prette
Corso Cesare Correnti 37
10136 Torino
Tel 011.3272290 - Fax 011.3276569

OGGETTO: PIANO DI SICUREZZA E COORDINAMENTO - ALLEGATO 3
TITOLO: Planimetria - Individuazione aree di cantiere

NOME FILE: 17115.G3.SC.001.00_plan

RIF. LAVORO	TIPOLOGIA	CATEGORIA	NUMERO	REVISIONE
17115	G3	SC	001	00

REV	DATA	MOTIVO REVISIONE	REDATTO	VERIFICATO	APPROVATO
00	20/11/2017	prima emissione	PLUTINO	PICCALUGA	PICCALUGA

FOGLI: SCALA:

NON E' PERMESSO CONSEGNARE A TERZI O RIPRODURRE QUESTO DOCUMENTO NE' UTILIZZARE IL CONTENUTO O RENDERLO COMUNQUE NOTO A TERZI SENZA L'AUTORIZZAZIONE DELLO STUDIO R.P.P..OGNI INFRAZIONE COMPORTA IL RISARCIMENTO DEI DANNI SUBITI. E' FATTA RISERVA DI TUTTI I DIRITTI DERIVANTI DA BREVETTI O MODELLI