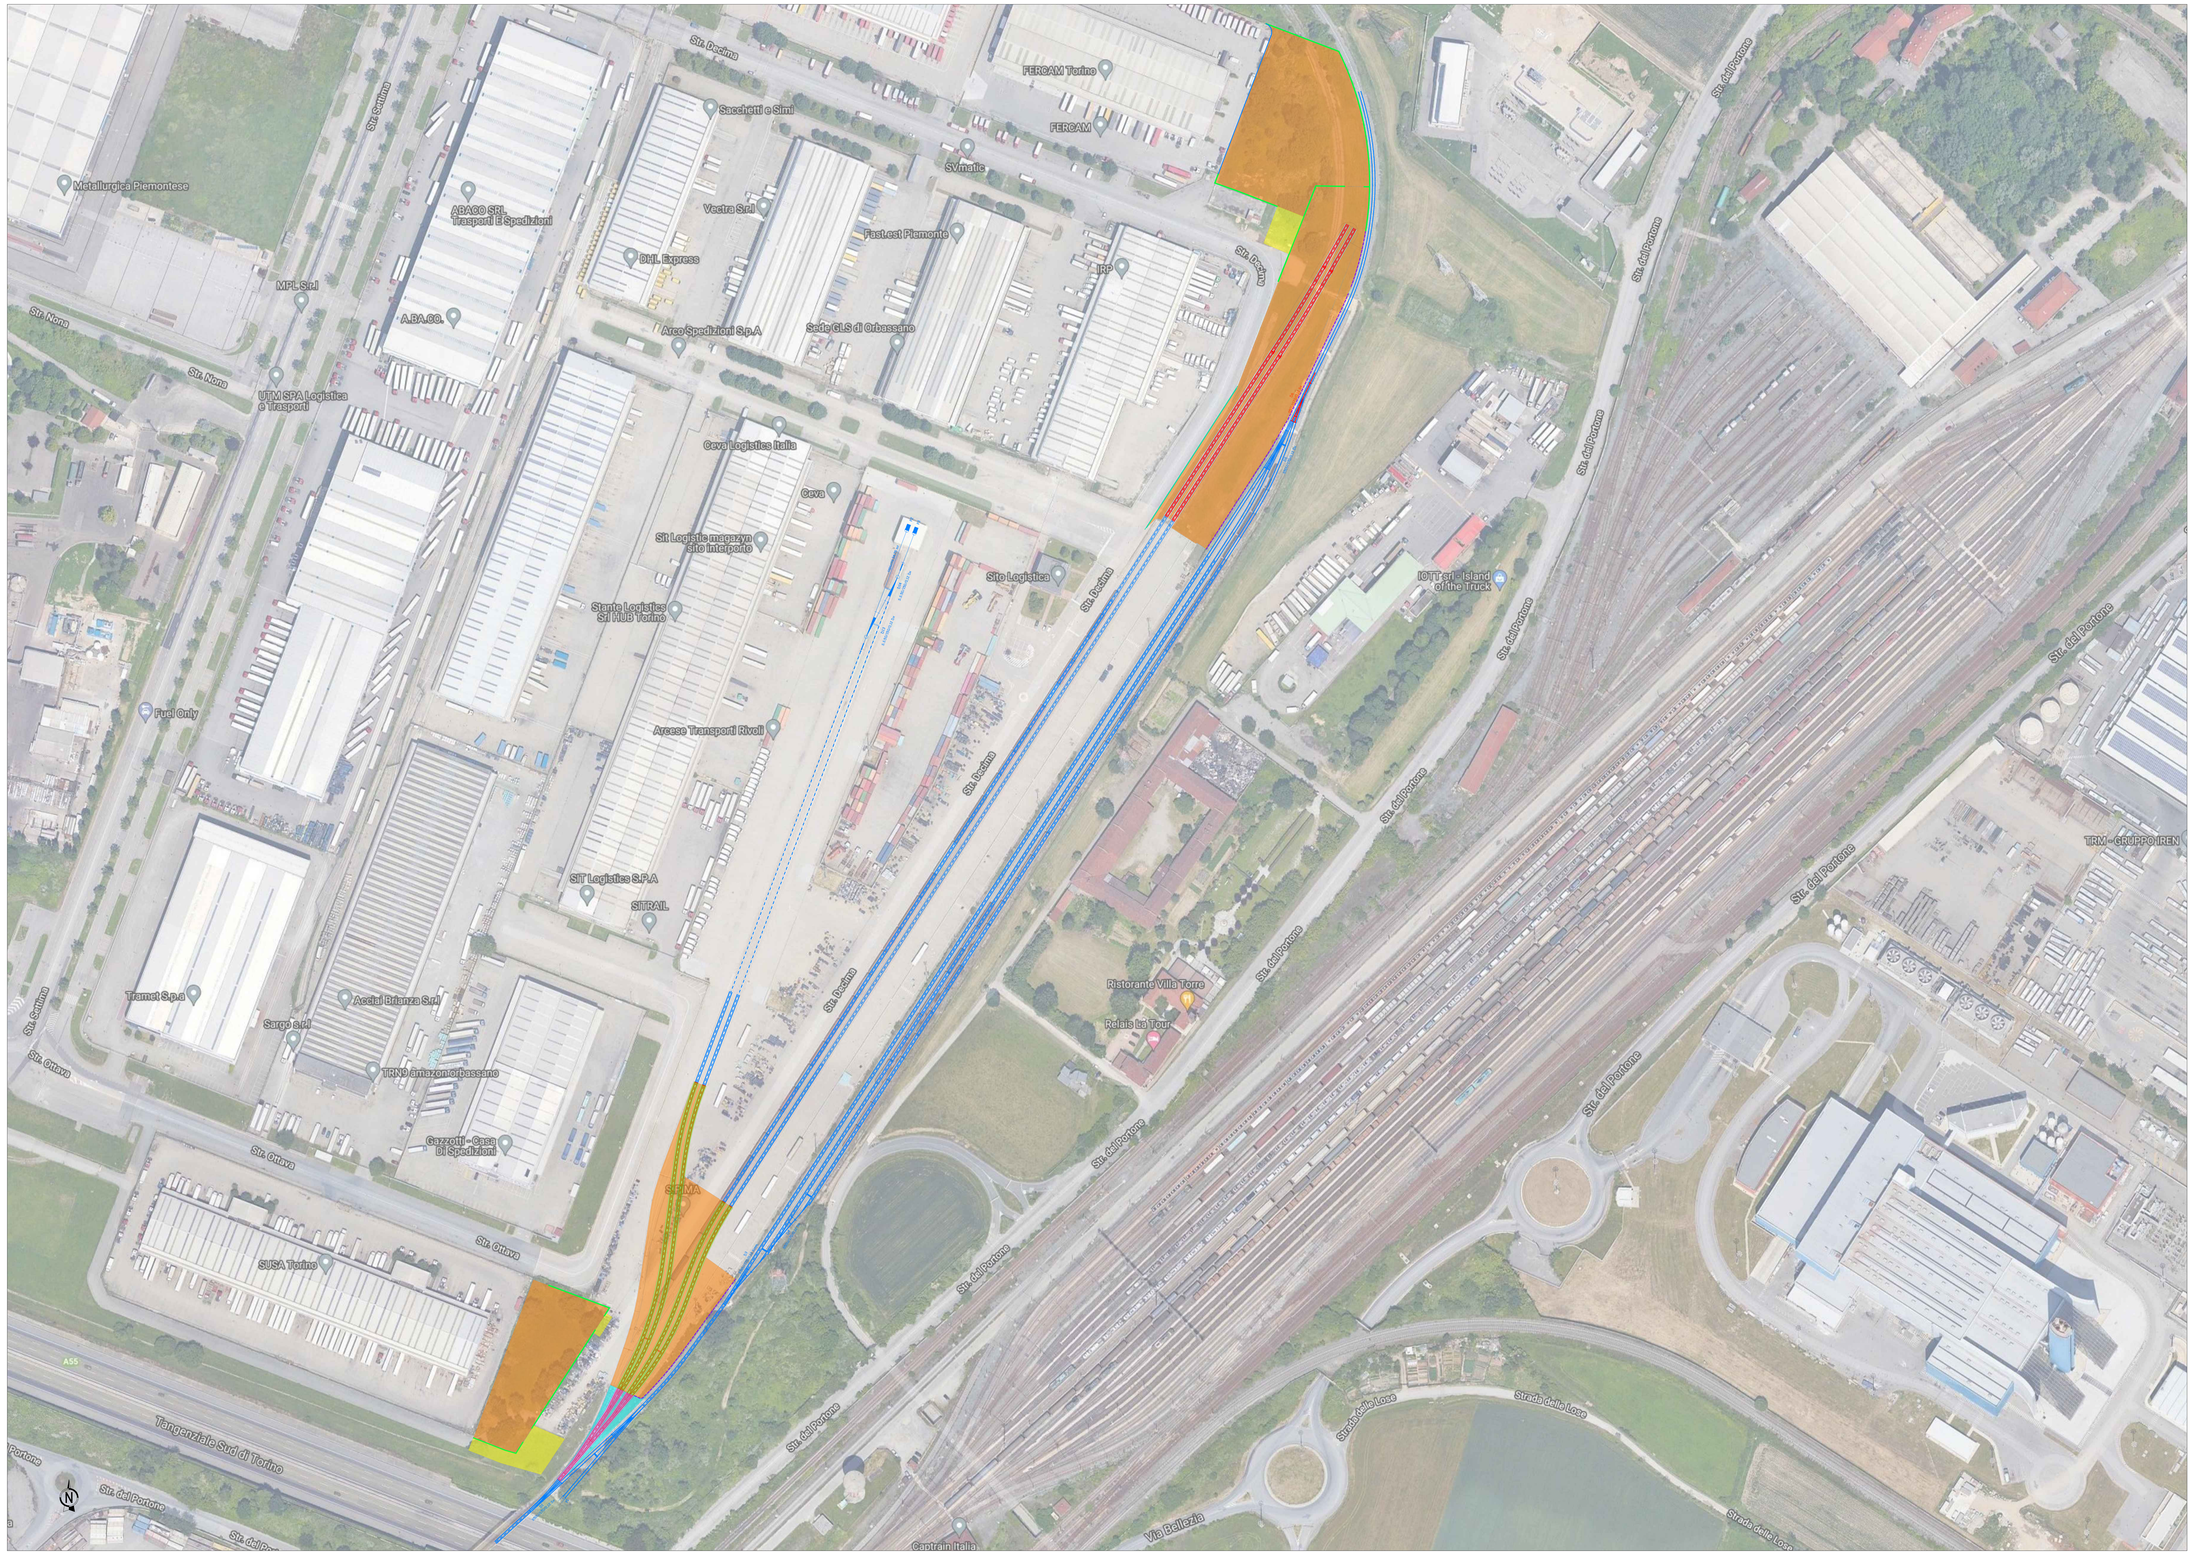

LEGENDA

- Binari, deviatoi ed impianti fissi esistenti in esercizio
- Binari, deviatoi ed impianti fissi in progetto
- Pavimentazione in calcestruzzo in progetto
- Pavimentazione in marmette autobloccanti in progetto
- Pavimentazione in usura in progetto
- Sistemazione del verde binari in sede propria
- Sistemazione massicciata binari in sede propria
- Paraurti ad azione frenante (tipo 2) modello KLOSE 110
- New jersey
- Guard - rail di tipo stradale H2 - W4 infisso su terra

S.I.T.O Società Interporto di Torino SpA

Interporto di Torino Orbassano
Km 20+500 long. sud di Torino
Primo Stradio n. 2 - ORBASSANO

AREA A NORD DELLA TANGENZIALE
TERMINALE INTERMODALE
NEI COMUNI DI TORINO, RIVOLI, GRUGLIASCO E ORBASSANO

BANDO MIT - OPERE DI POTENZIAMENTO DEL TERMINALE INTERMODALE E DELL'INTERO COMPLESSO RACCORDATO DI S.I.TO SPA

PROGETTO ESECUTIVO

Il Presidente

rev.	descrizione	redatto	controllato	approvato	data
0	EMISSIONE	IT	IT	AM	22/04/2021

ELABORATI GENERALI
GEN.10 - Planimetria su foto aerea

CUP: J24E20000370008

COMMESSA	SITO MIT	FASE	P	E	FILE GEN.10 - Plan Su Foto Aerea.dwg	SCALA:	1:1000

Progettazione:

AI ENGINEERING S.r.l.
Corso Francia 112, 10138 Torino
e. pianificazione.it
t. +39 011 380 4011

AI STUDIO
Corso Francia 112, 10138 Torino
e. pianificazione.it
t. +39 011 380 4011

Via Genova 3, 10124 Torino
e. info@arcadiaconsulente.com
t. +39 011 4982 015