

**COMUNE DI ORBASSANO
CITTÀ METROPOLITANA DI TORINO**

COMMITTENTE
S.I.TO Società Interporto di Torino
Sede sociale – uffici amministrativi e tecnici
Km 20+500 tang.sud – Prima Strada 2
10043 - Orbassano (TO)

UBICAZIONE
Sede sociale – uffici amministrativi e tecnici
Km 20+500 tang.sud – Prima Strada 2
10043 - Orbassano (TO)

PROGETTO
Coordinamento della sicurezza relativo al progetto
esecutivo lavori di modifica e adeguamento cabina
MT fabbricato operatori doganali e sistema di
monitoraggio dei consumi elettrici edificio operatori
doganali e tecnologico

**COORDINATORE
DELLA SICUREZZA**
Per. Ind. Silvio Manna



COLLABORATORI

SCALA ELABORATO	SCALA PARTICOLARI	COMMESSA	FILE NAME	
-	-	Sito-cabD.sic	Sito-cabD.sic-T01-a	
DATA	AGG. N°	DESCRIZIONE	DISEGNATO DA	CONTROLLATO DA
03/07/2018	-	EMISSIONE	R.B.	S.M.



SYSPRO ENGINEERING


Via Città di San Guillermo, 17 - 10040 Cumiana (TO)
Tel. 011/9050866 - Fax 011/3710373
e-mail: info@syspro.it Web: www.syspro.it

Tavola N°

1.SIC

**COORDINAMENTO DELLA SICUREZZA
ORGANIZZAZIONE CANTIERE**


PARTICOLARE "A" - PERCORSO DI ACCESSO AREA CANTIERE

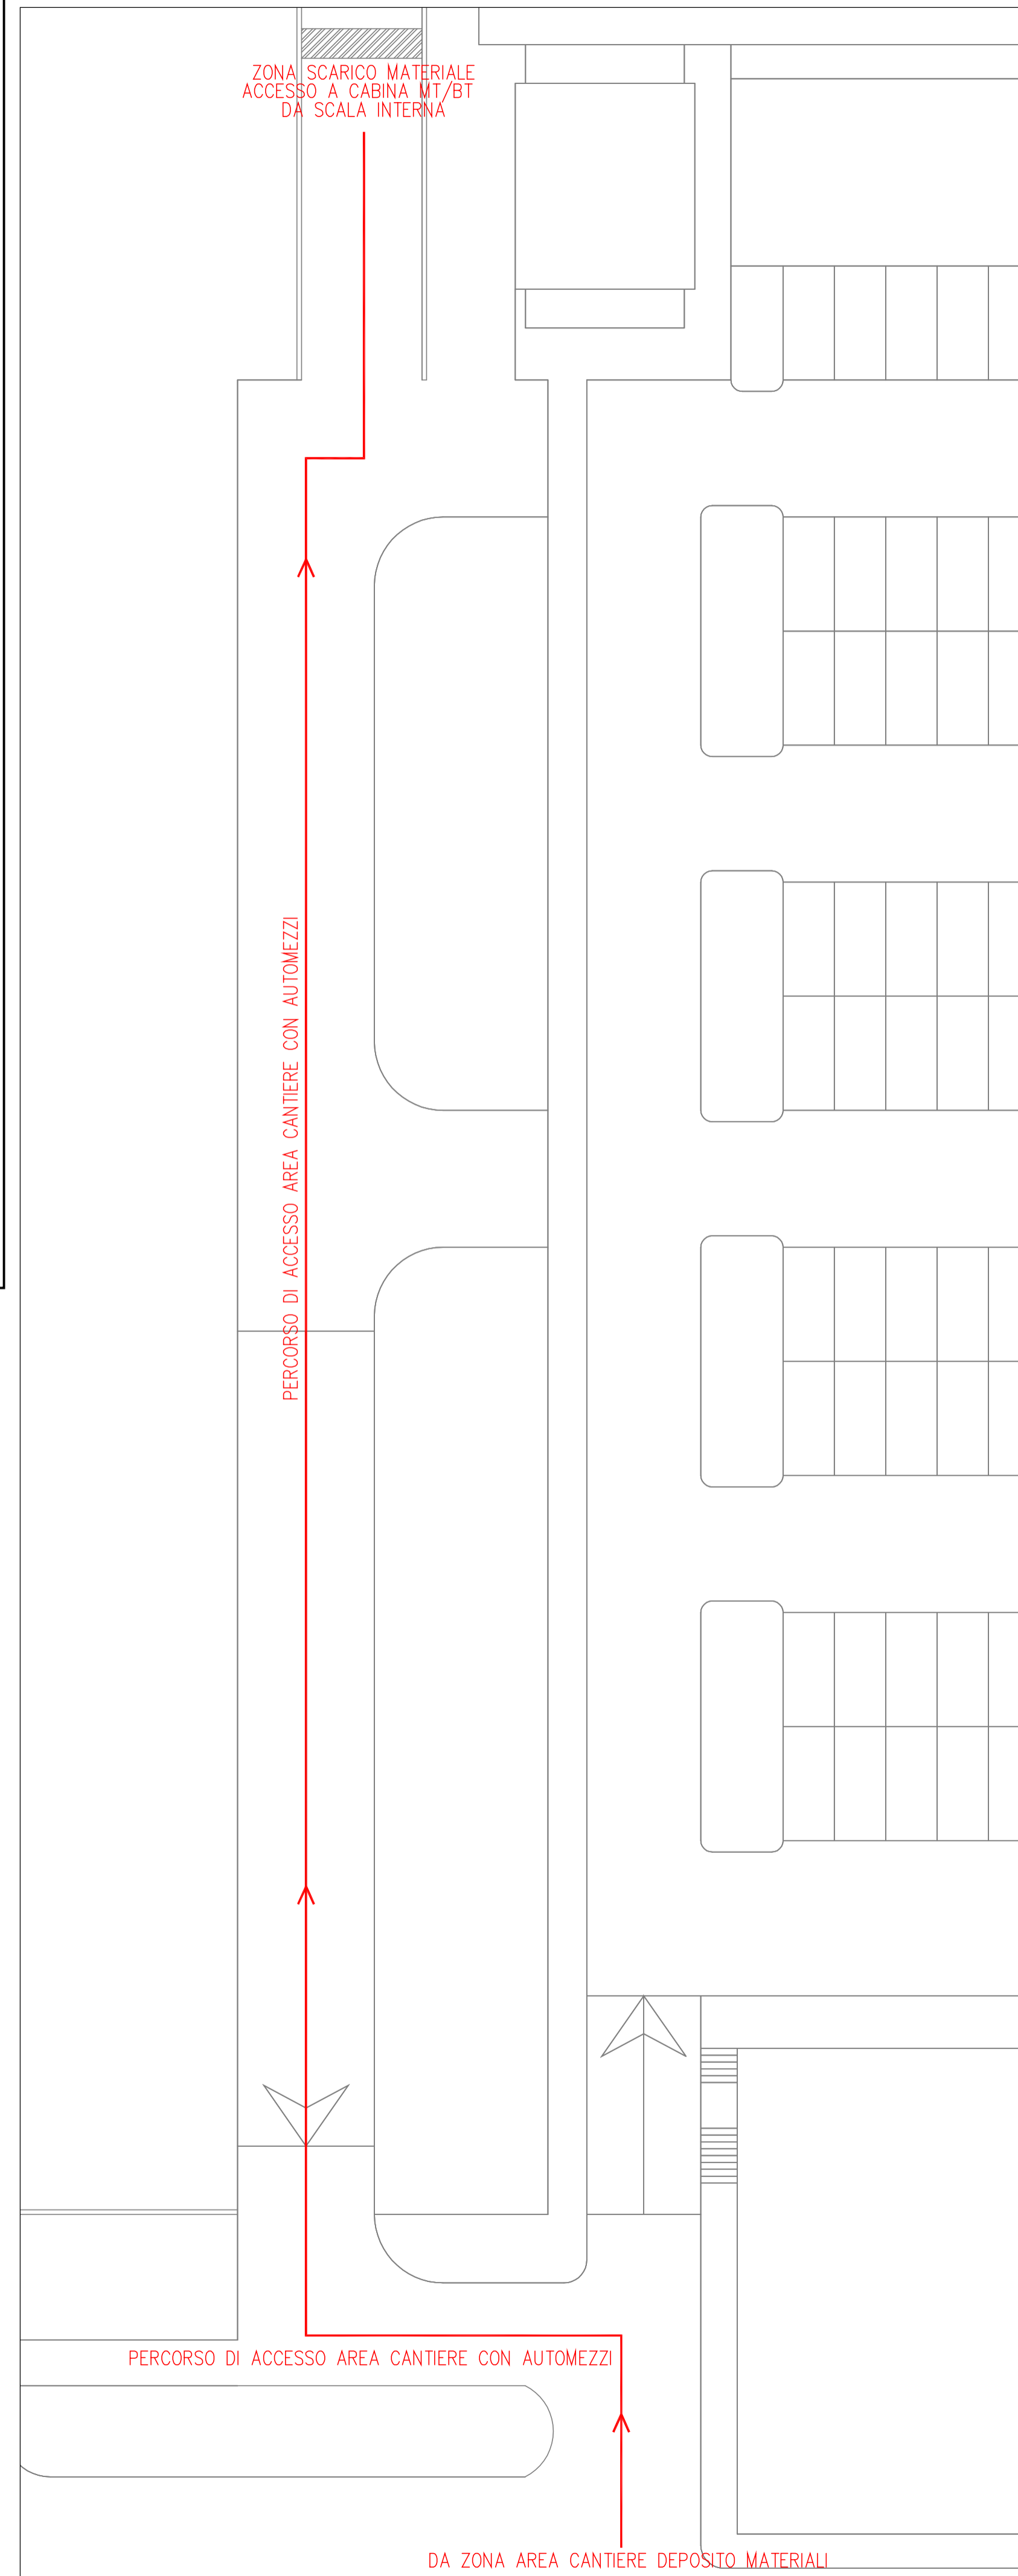

INDIVIDUAZIONE ZONA AREA DI CANTIERE PER DEPOSITO MATERIALE



INTERPORTO S.I.T.O. SUD - KEY PLAN

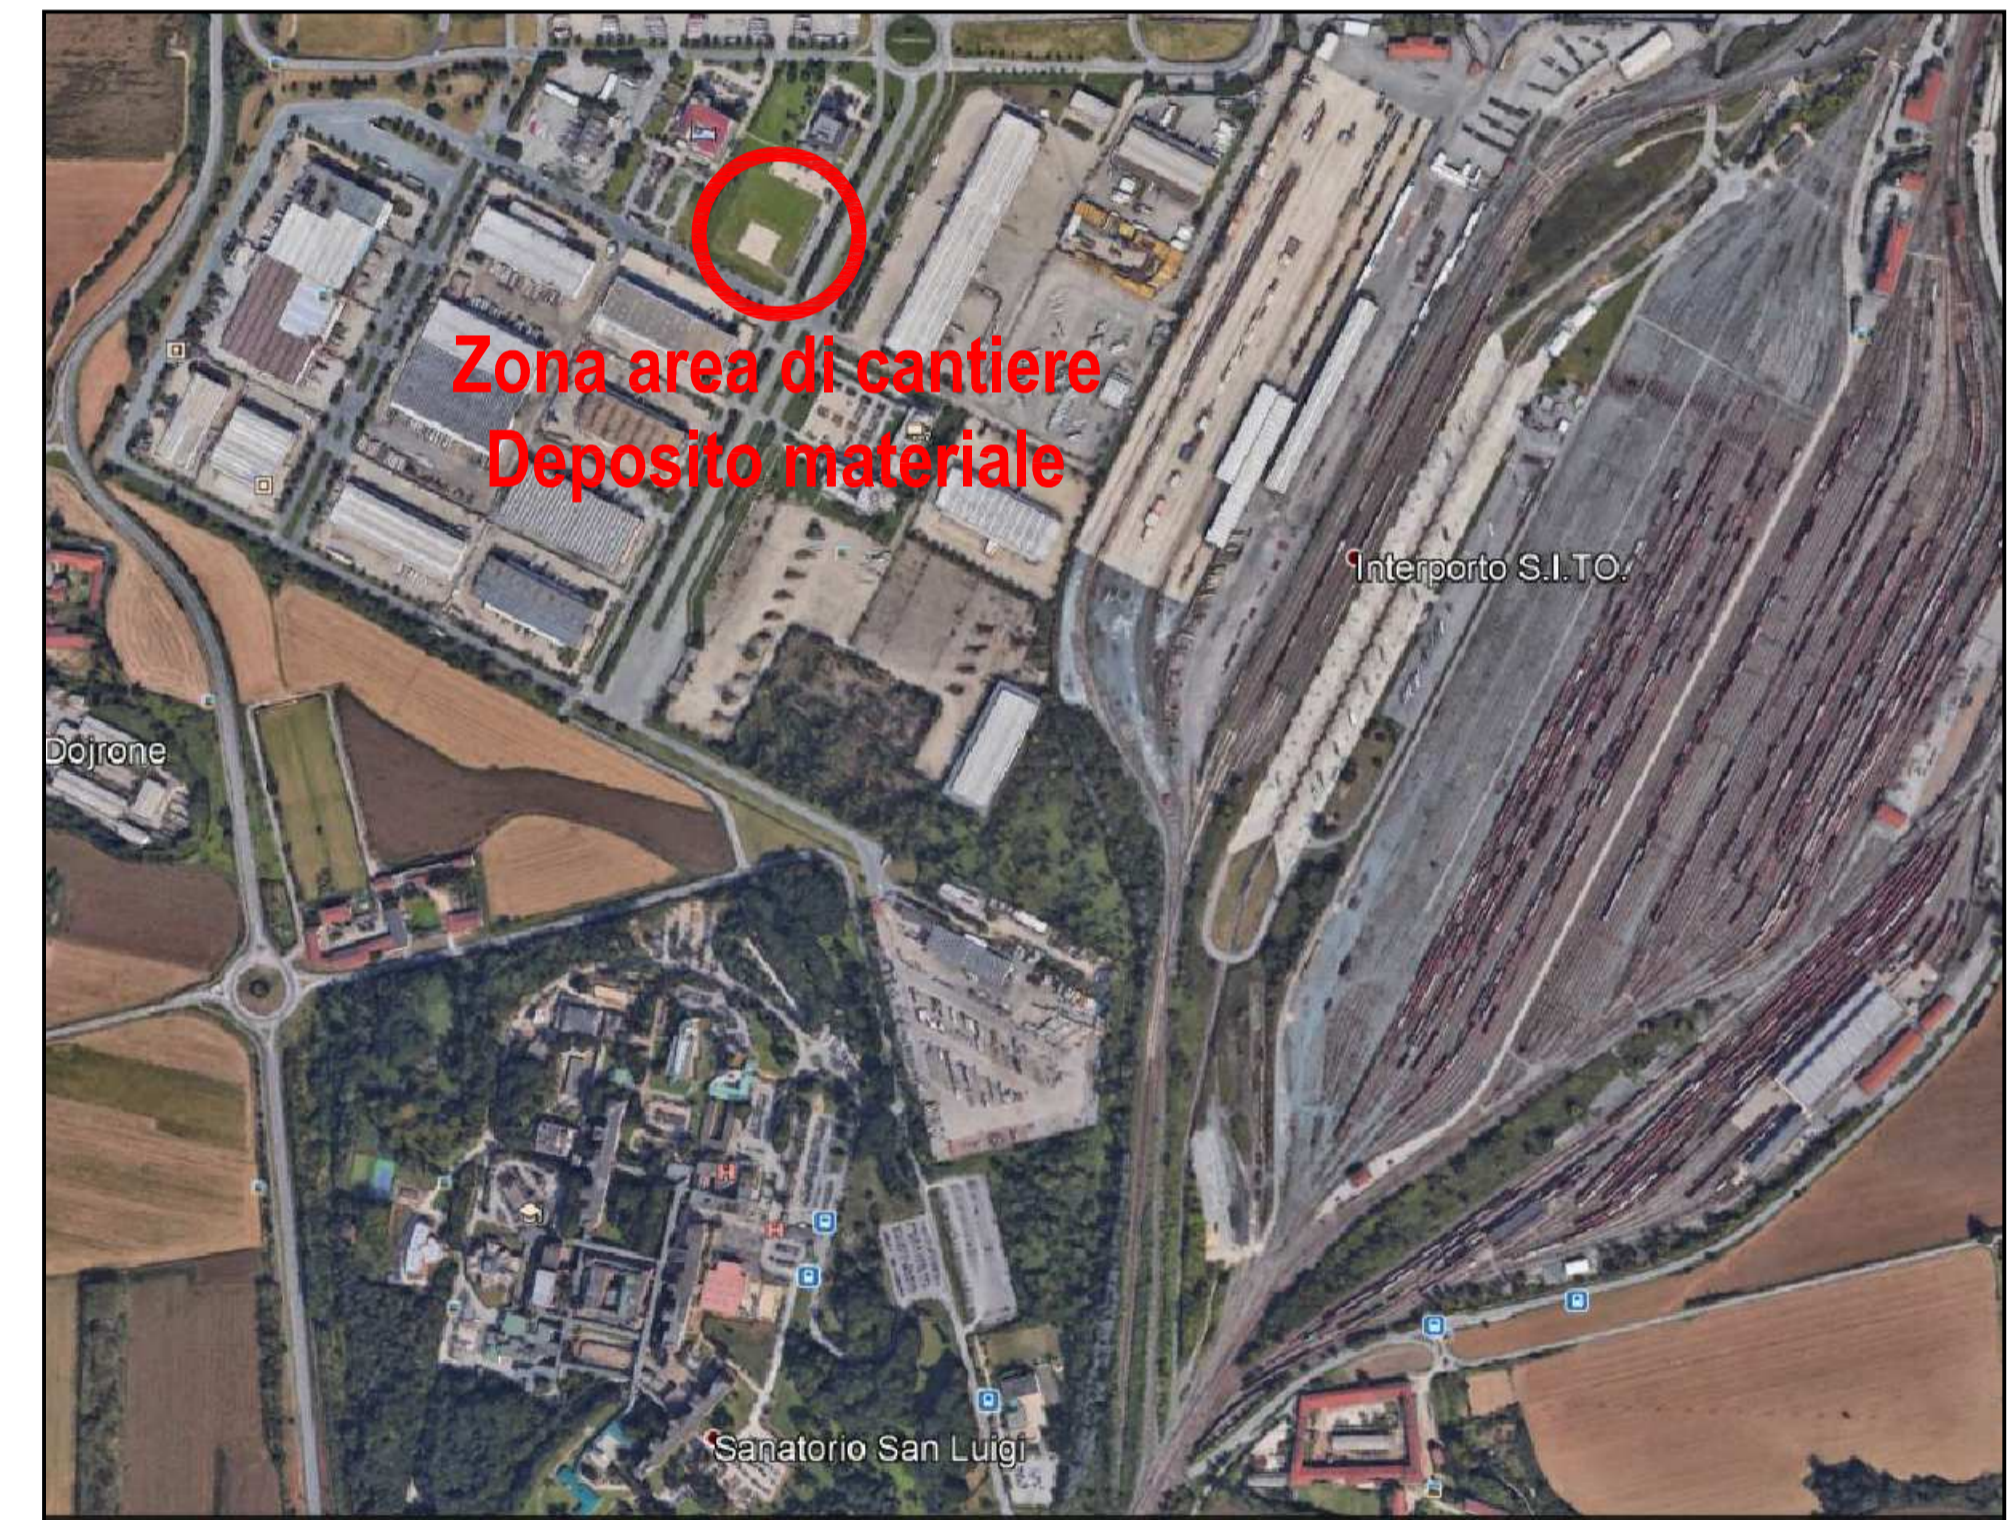

KEY PLAN

