SEZIONE A - A'

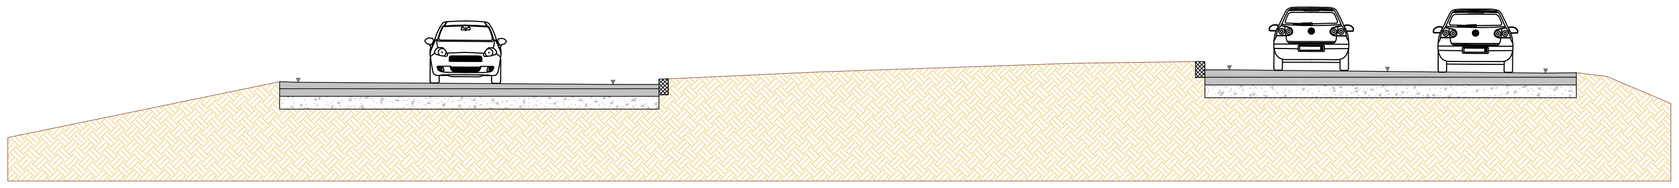

Denominazione	Scarpata	Banch.	Corsia	Banch.	Isola spartitraffico	Banch.	Corsia	Corsia	Banch.	Scarpata
Distanze parziali	6.38	0.44	7.46	1.01		0.80	3.72	3.72	0.72	2.22
Distanze progressive	0.00	6.38	6.82	14.29	15.30	27.51	28.71	32.43	36.14	36.86	38.63	39.08
Quote	1.02	2.33	2.32	2.27	2.40	2.80	2.61	2.57	2.53	2.53	2.45	1.82

SEZIONE B - B'

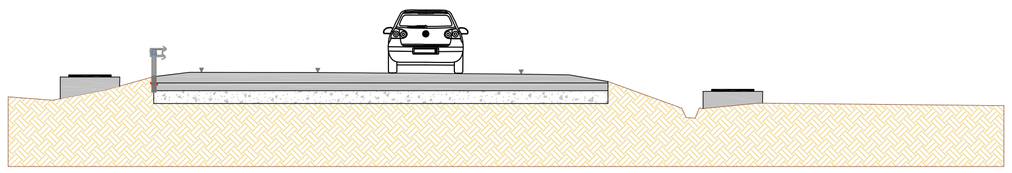

Denominazione	Scarpata	Pozzetto	Scarpata	Banch.	Zebratura	Corsia	Banchina	Scarpata	Pozzetto	Pozzetto	Campo
Distanze parziali	1.22	1.40	0.80	1.12	2.73	4.78	2.04	1.74	0.50	1.40	5.67
Distanze progressive	0.00	1.22	2.62	3.42	4.54	7.28	12.06	14.10	15.84	16.34	17.74	23.41
Quote	1.64	1.59	1.89	2.11	2.21	2.21	2.17	1.99	1.38	1.36	1.49	1.43

SEZIONE C - C'

Denominazione	Campo	Rosso di quarto	Scarpata	Banch.	Corsia	Banch.	Scarpata	Campo	Scarpata	Banch.	Corsia	Corsia	Banch.	Scarpata	Campo
Distanze parziali	7.41	0.27 0.54	2.22	2.02	7.52	0.74	1.90	4,11 3,77	2.60	0.74	3.76	3.63	0.62	4.01	1.69
Distanze progressive	0.00	7.41	7.68	7.98	10.20	12.22	19.74	20.48	22.38	26.49	30.26	32.86	33.60	37.36	40.99	41.61	45.62	47.31
Quote	1.33	1.06	0.81	1.05	1.76	1.90	1.96	1.85	1.30	1.07	1.18	1.97	1.96	1.86	1.70	1.68	0.41	0.64

SEZIONE D - D'

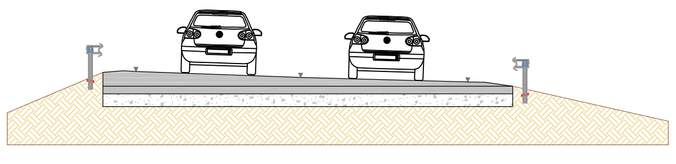

Denominazione	Scarpata	Banch.	Corsia	Corsia	Corsia	Scarpata
Distanze parziali	2.25	0.78	3.87	3.93	1.05	3.66
Distanze progressive	0.00	2.25	3.03	6.90	10.83	11.88	15.54
Quote	0.75	1.70	1.72	1.58	1.48	1.38	0.56

01	Revisione Rami Sud-Est	Luglio 2018	AV	-	MB
00	EMISSIONE	27/11/2017	AV	-	MB
Revis.	*Descrizione*	*Data*	*Redaz.*	*Contr.*	*Autoriz.*

COMMITTENTE

S.I.T.O S.p.A. - Società Interporto di Torino

SITO

Tang. Sud Km. 20+500 Prima Strada 2 - Orbassano (TO)

COMMESSA

ROTATORIA PRESSO INTERSEZIONE TRA SP 175 E VIABILITA' INTERPORTUALE

FASE

PROGETTAZIONE DEFINITIVA / ESECUTIVA

Titolo elaborato:

SEZIONI STATO DI FATTO

Nome file: RIT_04_01

Scale: Varie

Codifica elaborato: **RIT_04**

Progettazione	Progettista	La Stazione Appaltante - Committente
STUDIO DI INGEGNERIA CIVILE Dott. Ing. Marco Bagetto Via Toti 2 - 10078 Venaria Reale (TO) Tel. 011 459 74 17 studio@bagettoingegneria.it Il Progettista Dott. Ing. Marco Bagetto Ordine Ingegneri Torino 6749J		
	Direzione Lavori	L'Appaltatore - Impresa