Stratigrafia di Progetto
Pacchetto Pavimentazione Stradale

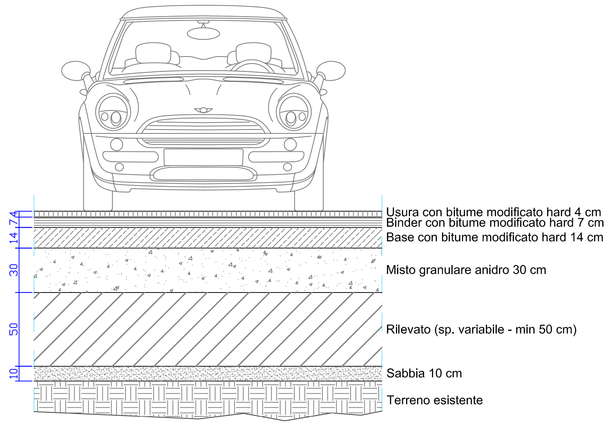

Scala 1:20

INTERVENTO ESCLUSIVO SU SEGNALETICA ORIZZONTALE E VERTICALE

LIMITE INTERVENTO
CORPO STRADALE

VASCA DI LAMINAZIONE

VASCA DI LAMINAZIONE

A

A'

B

B'

C

C'

D

D'

E

E'

02	Revisione per Recepimento Pareri Enti	Gennaio 2019	AV	-	MB
01	Revisione Rami Sud-Est	Luglio 2018	AV	-	MB
00	EMISSIONE	27/11/2017	AV	-	MB
Revis.	*Descrizione*	*Data*	*Redaz.*	*Contr.*	*Autoriz.*

COMMITTENTE: **S.I.TO S.p.A. - Società Interporto di Torino**

SITO: **Tang. Sud Km. 20+500 Prima Strada 2 - Orbassano (TO)**

COMMESSA: **ROTATORIA PRESSO INTERSEZIONE TRA SP 175 E VIABILITA' INTERPORTUALE**

FASE: ***PROGETTAZIONE DEFINITIVA / ESECUTIVA***

Titolo elaborato:

PLANIMETRIA STATO DI PROGETTO

Nome file: RIT_05A_02

Scale: 1:200 - 1:20

Codifica elaborato: **RIT_05A**

Progettazione	Progettista	La Stazione Appaltante - Committente
STUDIO DI INGEGNERIA CIVILE Dott. Ing. Marco Bagetto Via Toti 2 - 10078 Venaria Reale (TO) Tel. 011 459 74 17 studio@bagettoingegneria.it Il Progettista Dott. Ing. Marco Bagetto Ordine Ingegneri Torino 6749J		
	Direzione Lavori	L'Appaltatore - Impresa