




SEZIONE E - E'

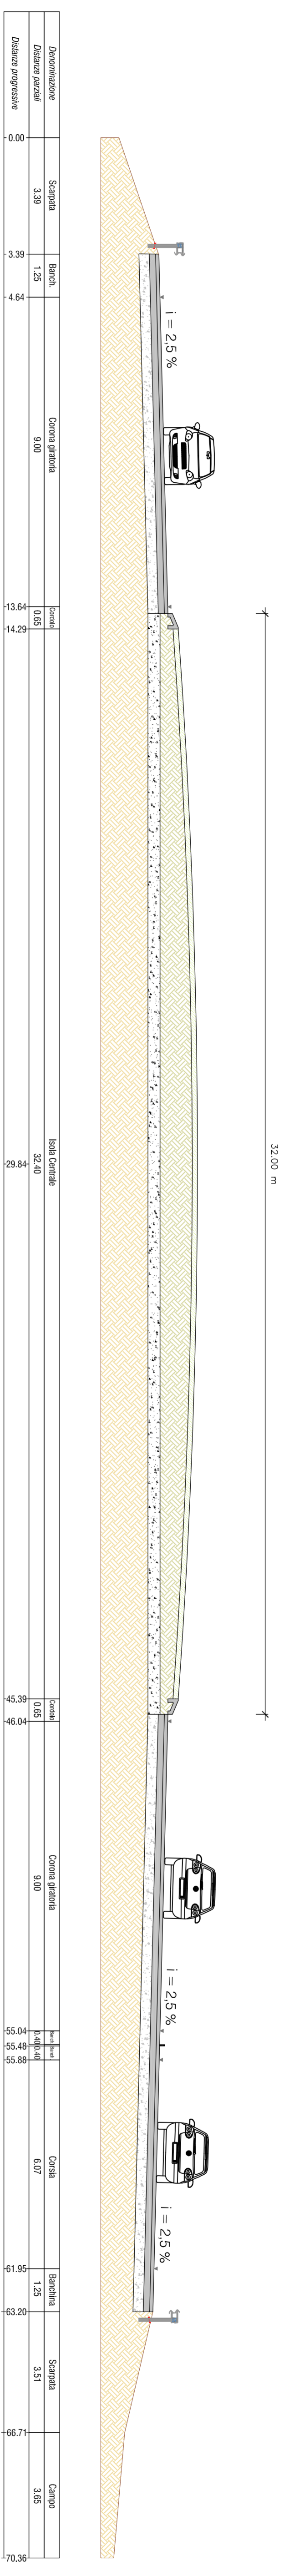


SEZIONE C - C'

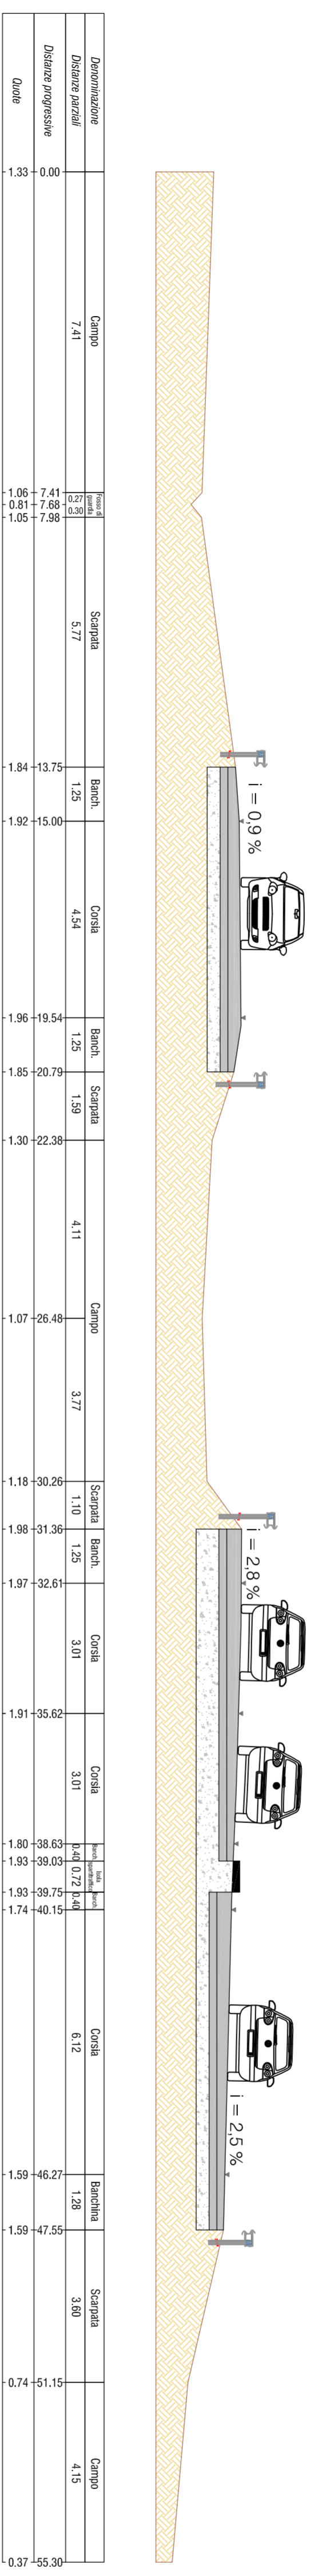


SEZIONE B - B'

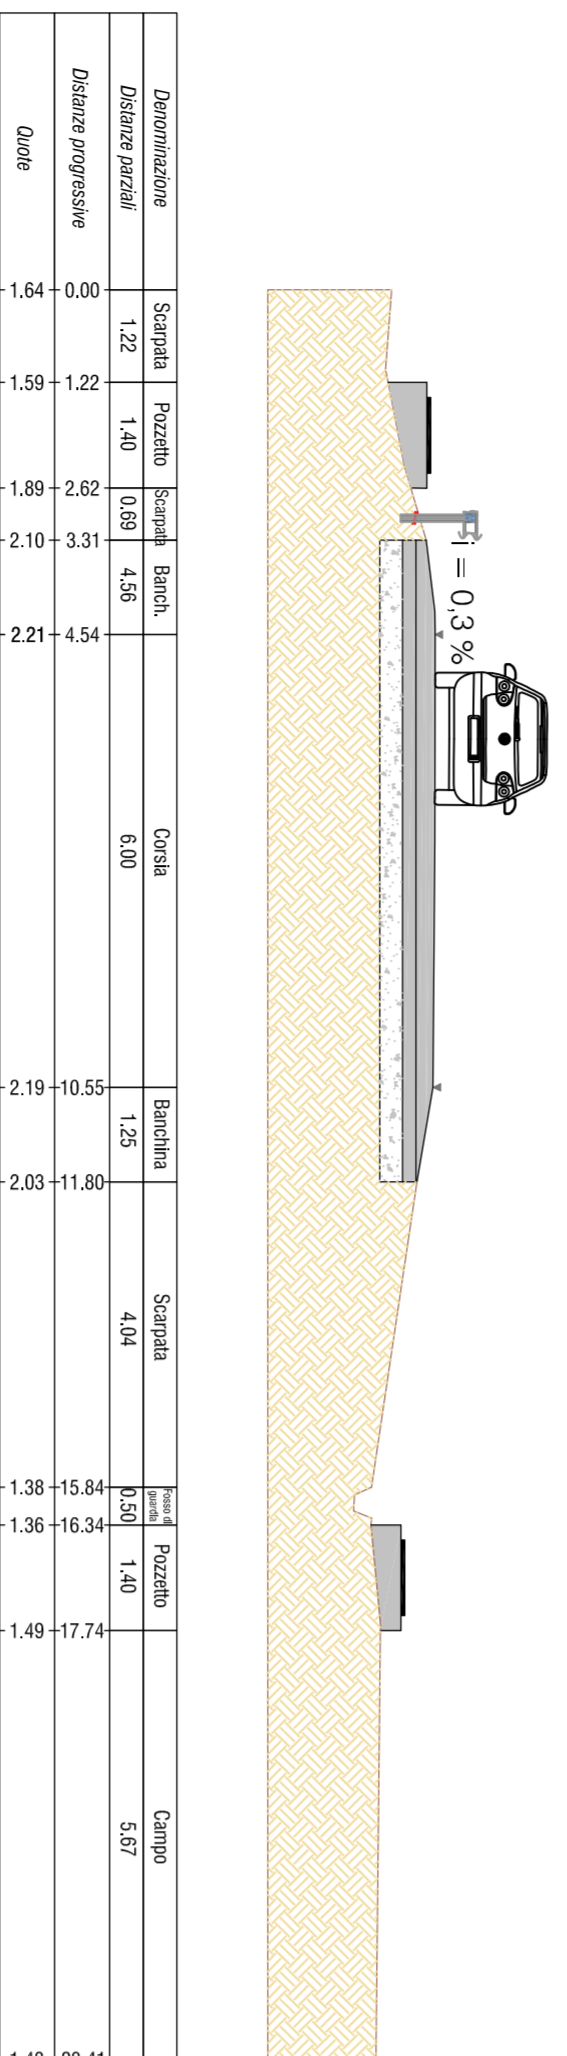

SEZIONE D - D'

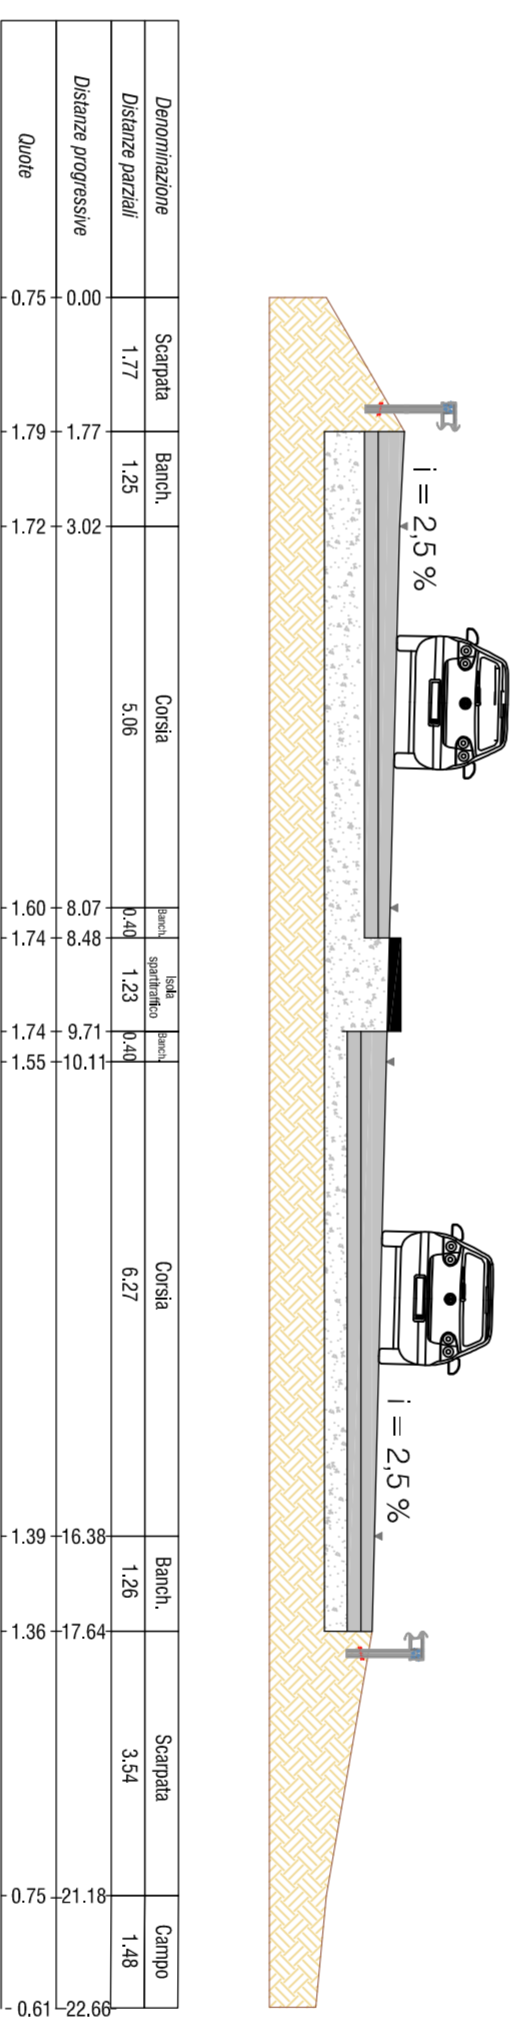

SEZIONE A - A'

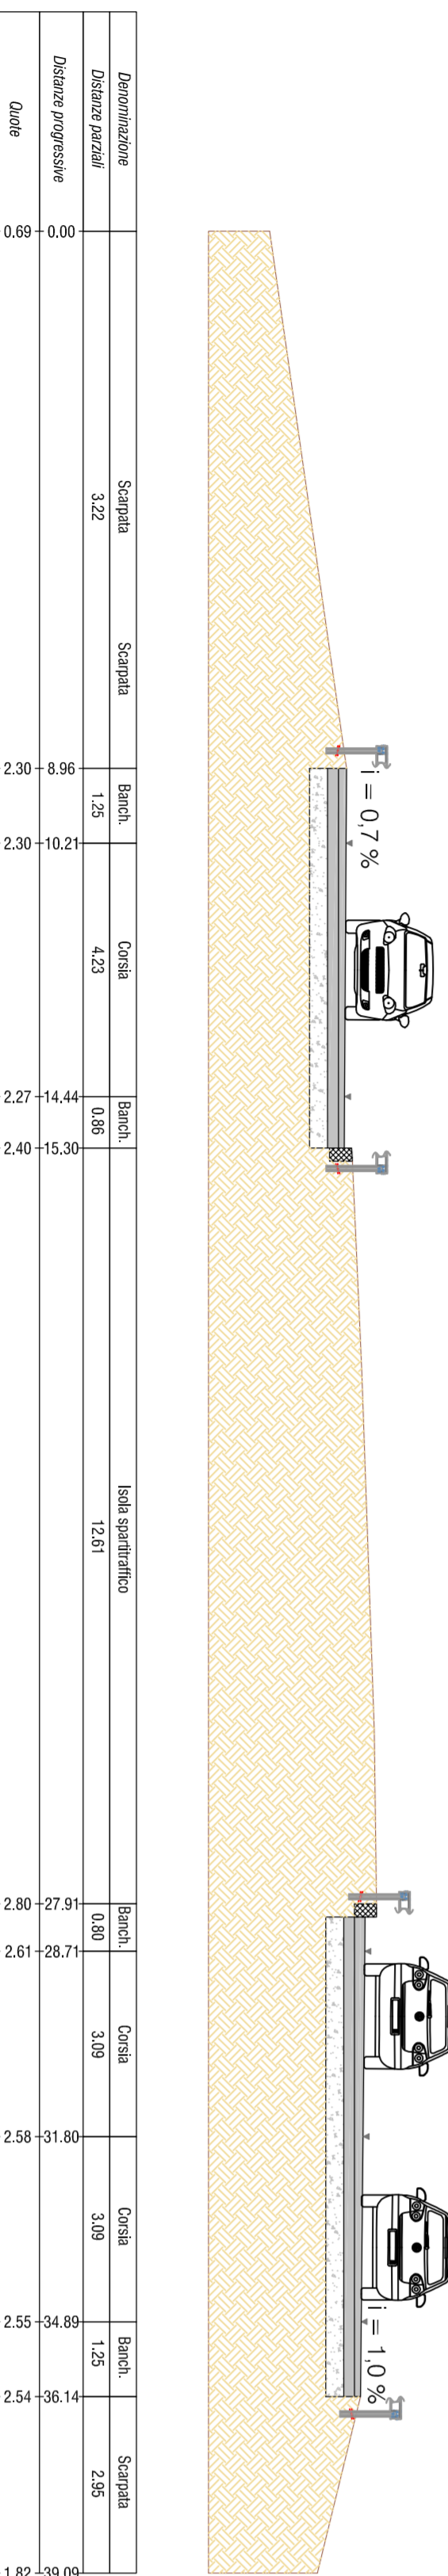

COMMITTENTE S.I.TO S.p.A. - Società Interporto di Torino	
SITO Tang. Sud Km. 20+500 Prima Strada 2 - Orbassano (TO)	
COMMESSA ROTATORIA PRESSO INTERSEZIONE TRA SP 175 E VIABILITA' INTERPORTUALE	
FASE PROGETTAZIONE DEFINITIVA / ESECUTIVA	
Titolo elaborato: SEZIONI STATO DI PROGETTO	
Nome file: RIT_06A_02	Codifica elaborato: RIT_06A
Scala: 1:100	
Progettazione: STUDIO DI INGEGNERIA CIVILE Dott. Ing. Marco Bagetto Via Toir 2 - 10073 Venania Reale (TO) Tel. 011 459 74 17 studio@bagettoingegneria.it	Progettista: La Stazione Appaltante - Committente
Il Progettista Dott. Ing. Marco Bagetto Ordine Ingegneri Torino 6749J	Direzione Lavori L'Appaltatore - Impresa