


COMUNE DI ORBASSANO
CITTÀ METROPOLITANA DI TORINO

COMMITTENTE
S.I.TO Società Interporto di Torino
Sede sociale – uffici amministrativi e tecnici
Km 20+500 tang.sud – Prima Strada 2
10043 - Orbassano (TO)

UBICAZIONE
Sede sociale – uffici amministrativi e tecnici
Km 20+500 tang.sud – Prima Strada 2
10043 - Orbassano (TO)

PROGETTO
Coordinamento della sicurezza relativo al progetto
esecutivo lavori di modifica e adeguamento cabina
MT fabbricato operatori doganali e sistema di
monitoraggio dei consumi elettrici edificio operatori
doganali e tecnologico

COORDINATORE
DELLA SICUREZZA
Per. Ind. Silvio Manna

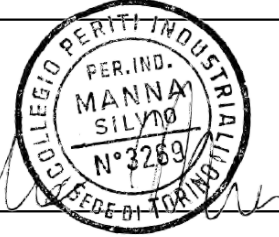

COLLABORATORI

SCALA ELABORATO	SCALA PARTICOLARI	COMMESSA	FILE NAME	
-	-	Sito-cabD.sic	Sito-cabD.sic-T02-a	
DATA	AGG. N°	DESCRIZIONE	DISEGNATO DA	CONTROLLATO DA
03/07/2018	-	EMISSIONE	R.B.	S.M.





SYSPRO ENGINEERING

Via Città di San Guillermo, 17 - 10040 Cumiana (TO)
Tel. 011/9050866 - Fax 011/3710373
e-mail: info@syspro.it Web: www.syspro.it

COORDINAMENTO DELLA SICUREZZA
FASI LAVORATIVE


Tavola N°
2.SIC

KEY PLAN

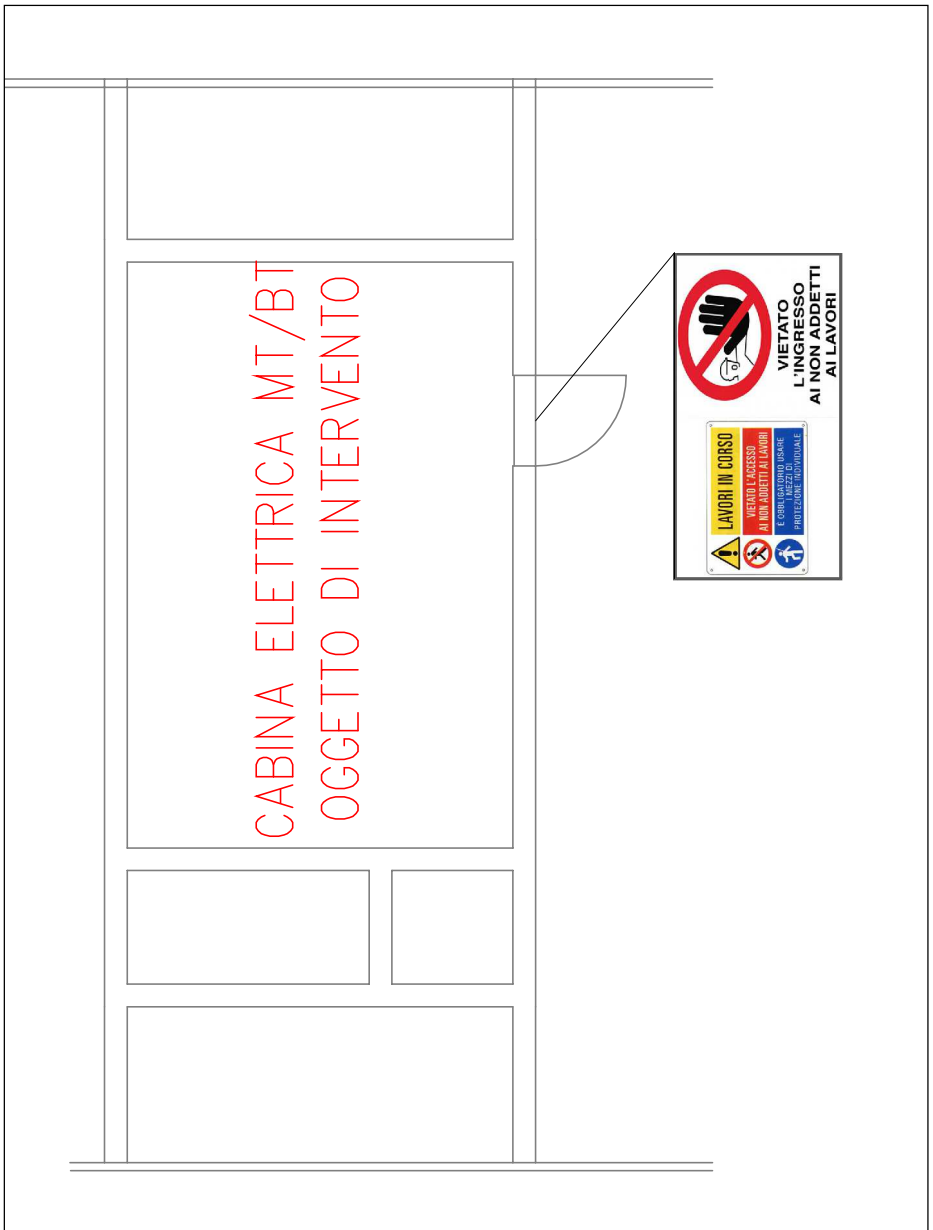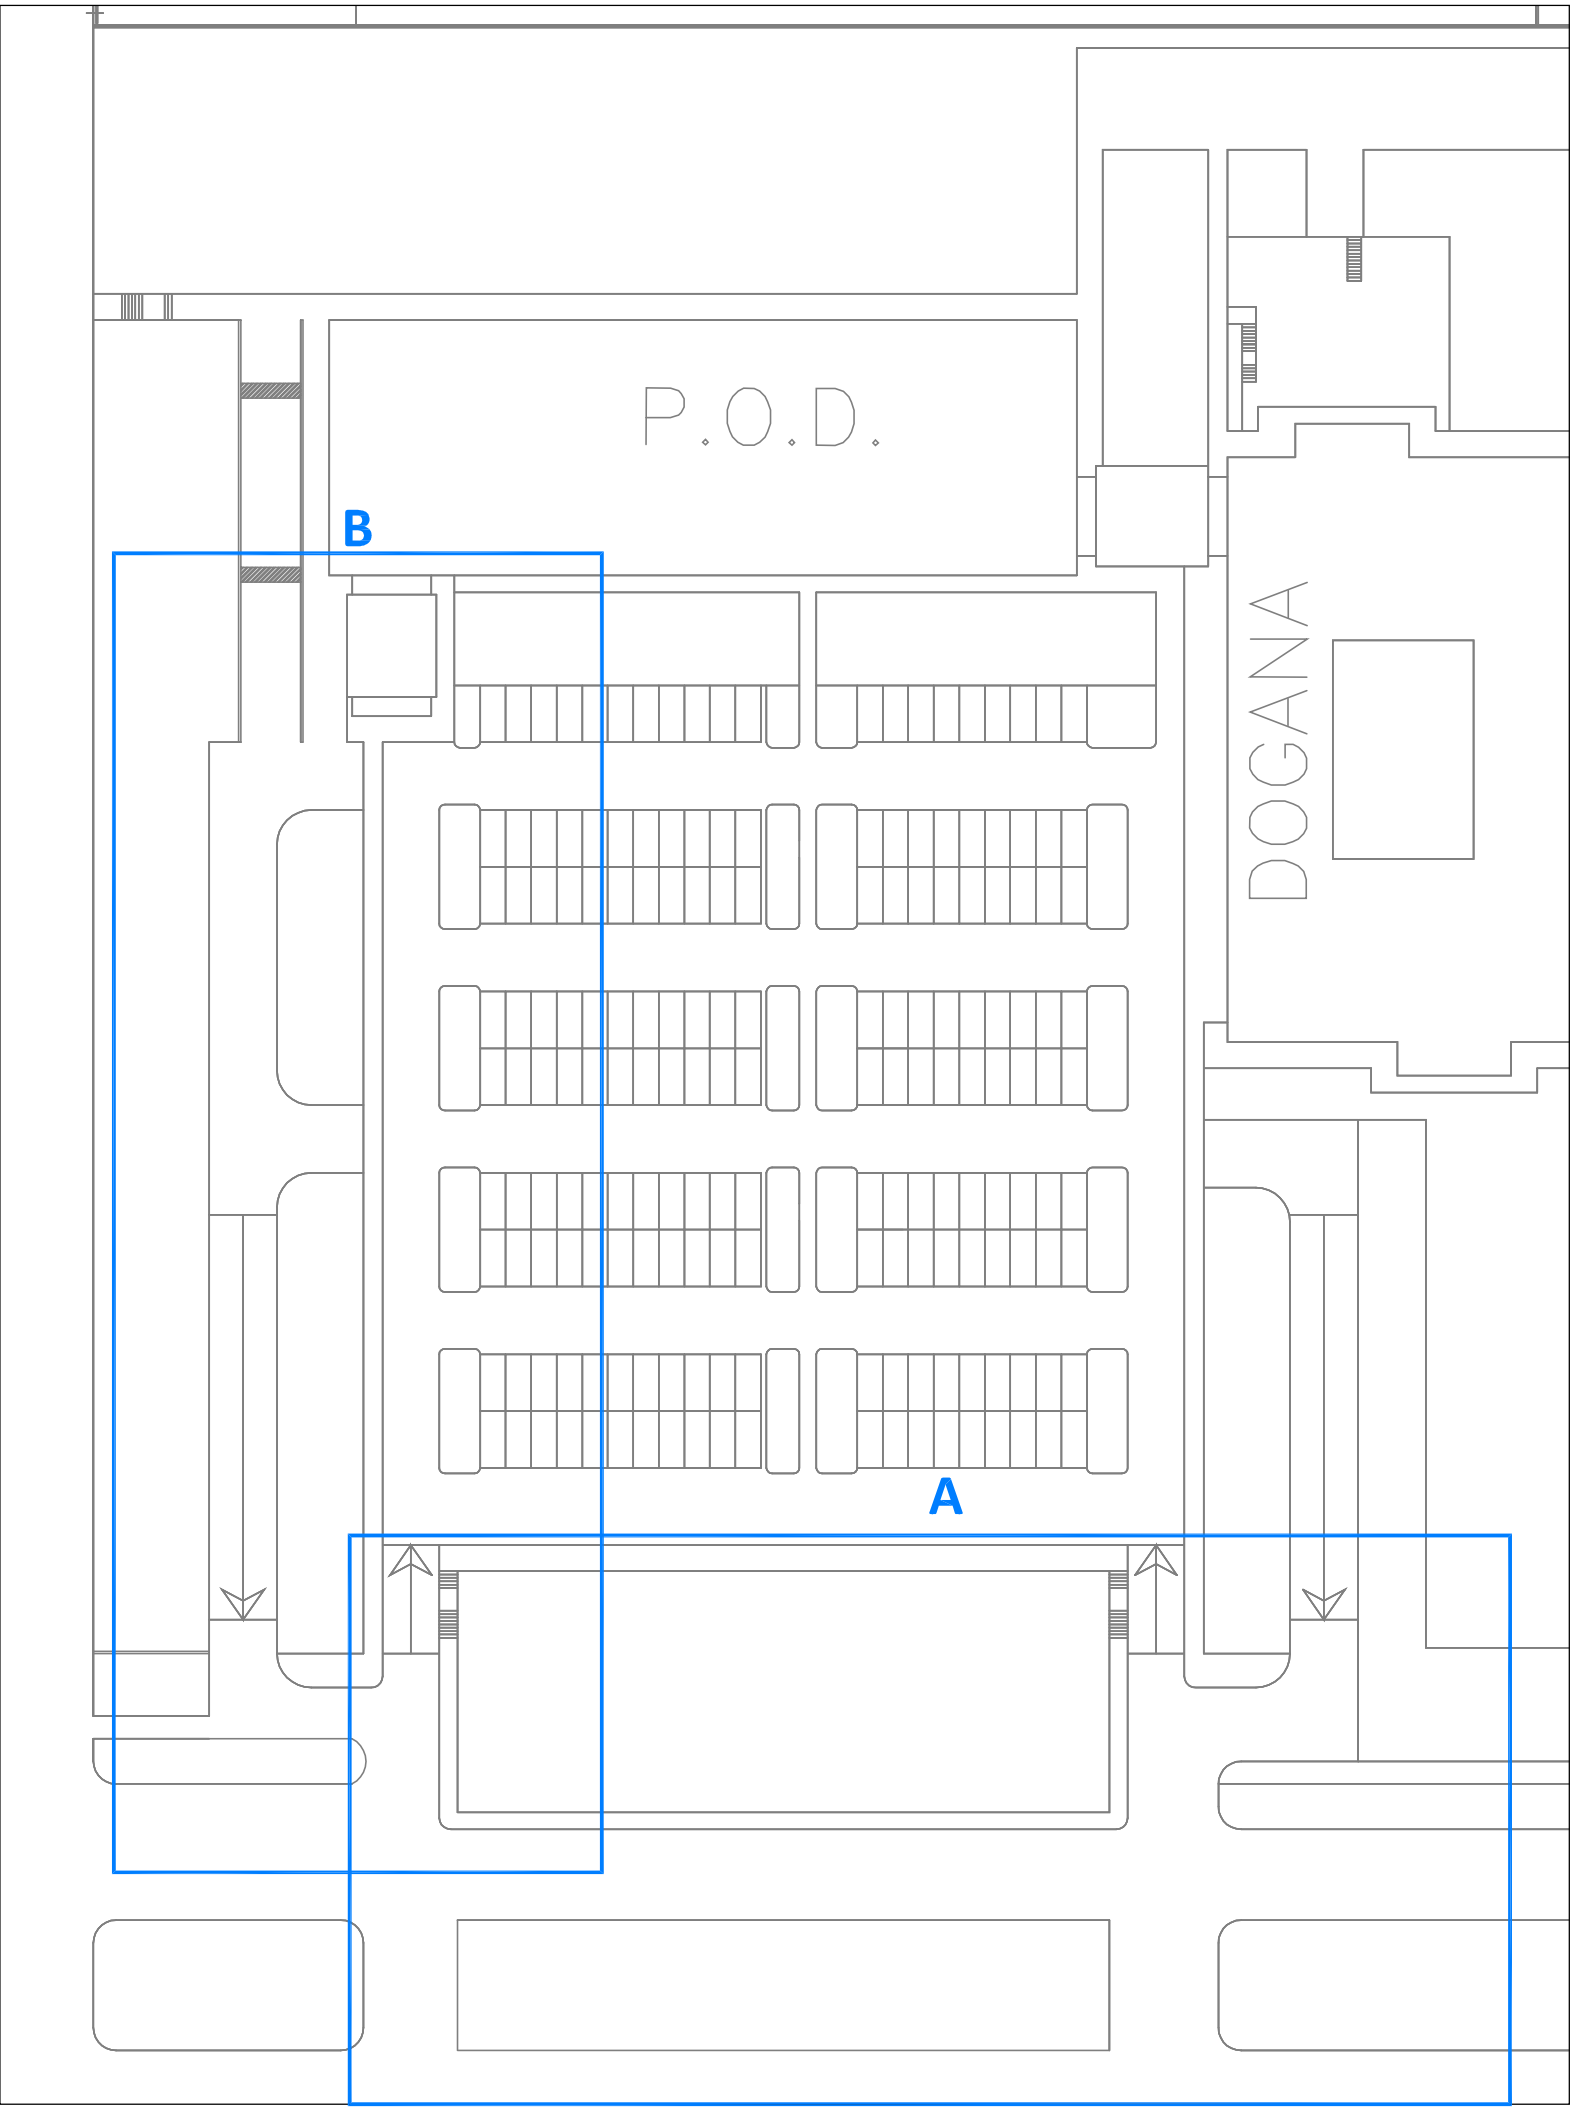

FASE LAVORATIVA (PIANO INTERRATO)
ADEGUAMENTO CABINA MT/BT - SCALA 1:100

FASE LAVORATIVA "B" - INSTALLAZIONE CAVIDOTTO INTERRATO - SCALA 1:200

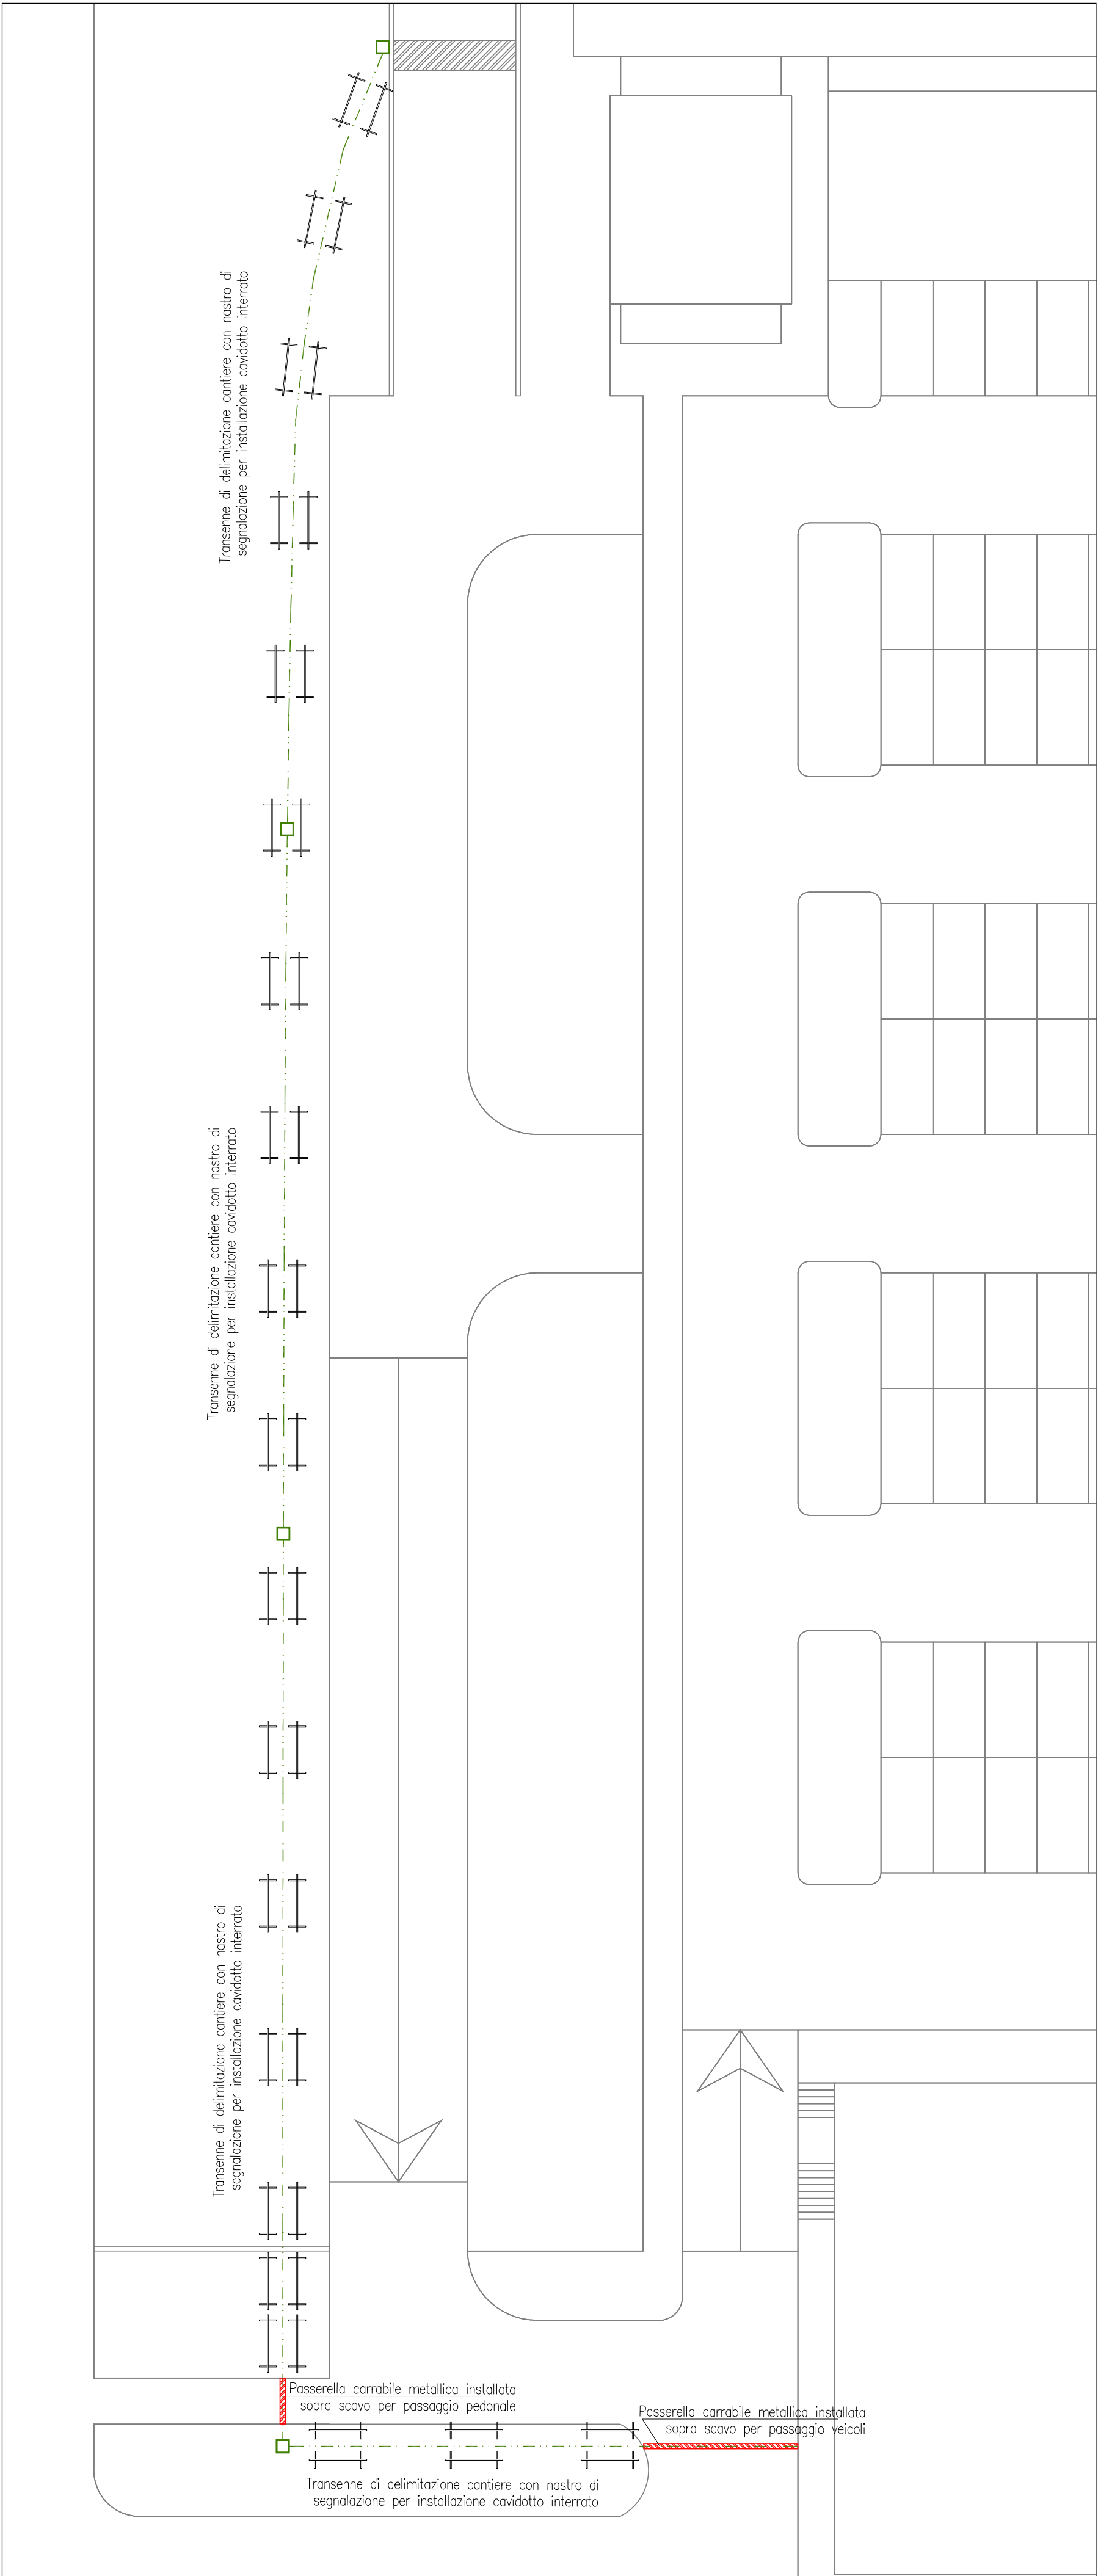

FASE LAVORATIVA "A" - POSIZIONAMENTO NUOVA CABINA E INSTALLAZIONE CAVIDOTTO INTERRATO - SCALA 1:200

