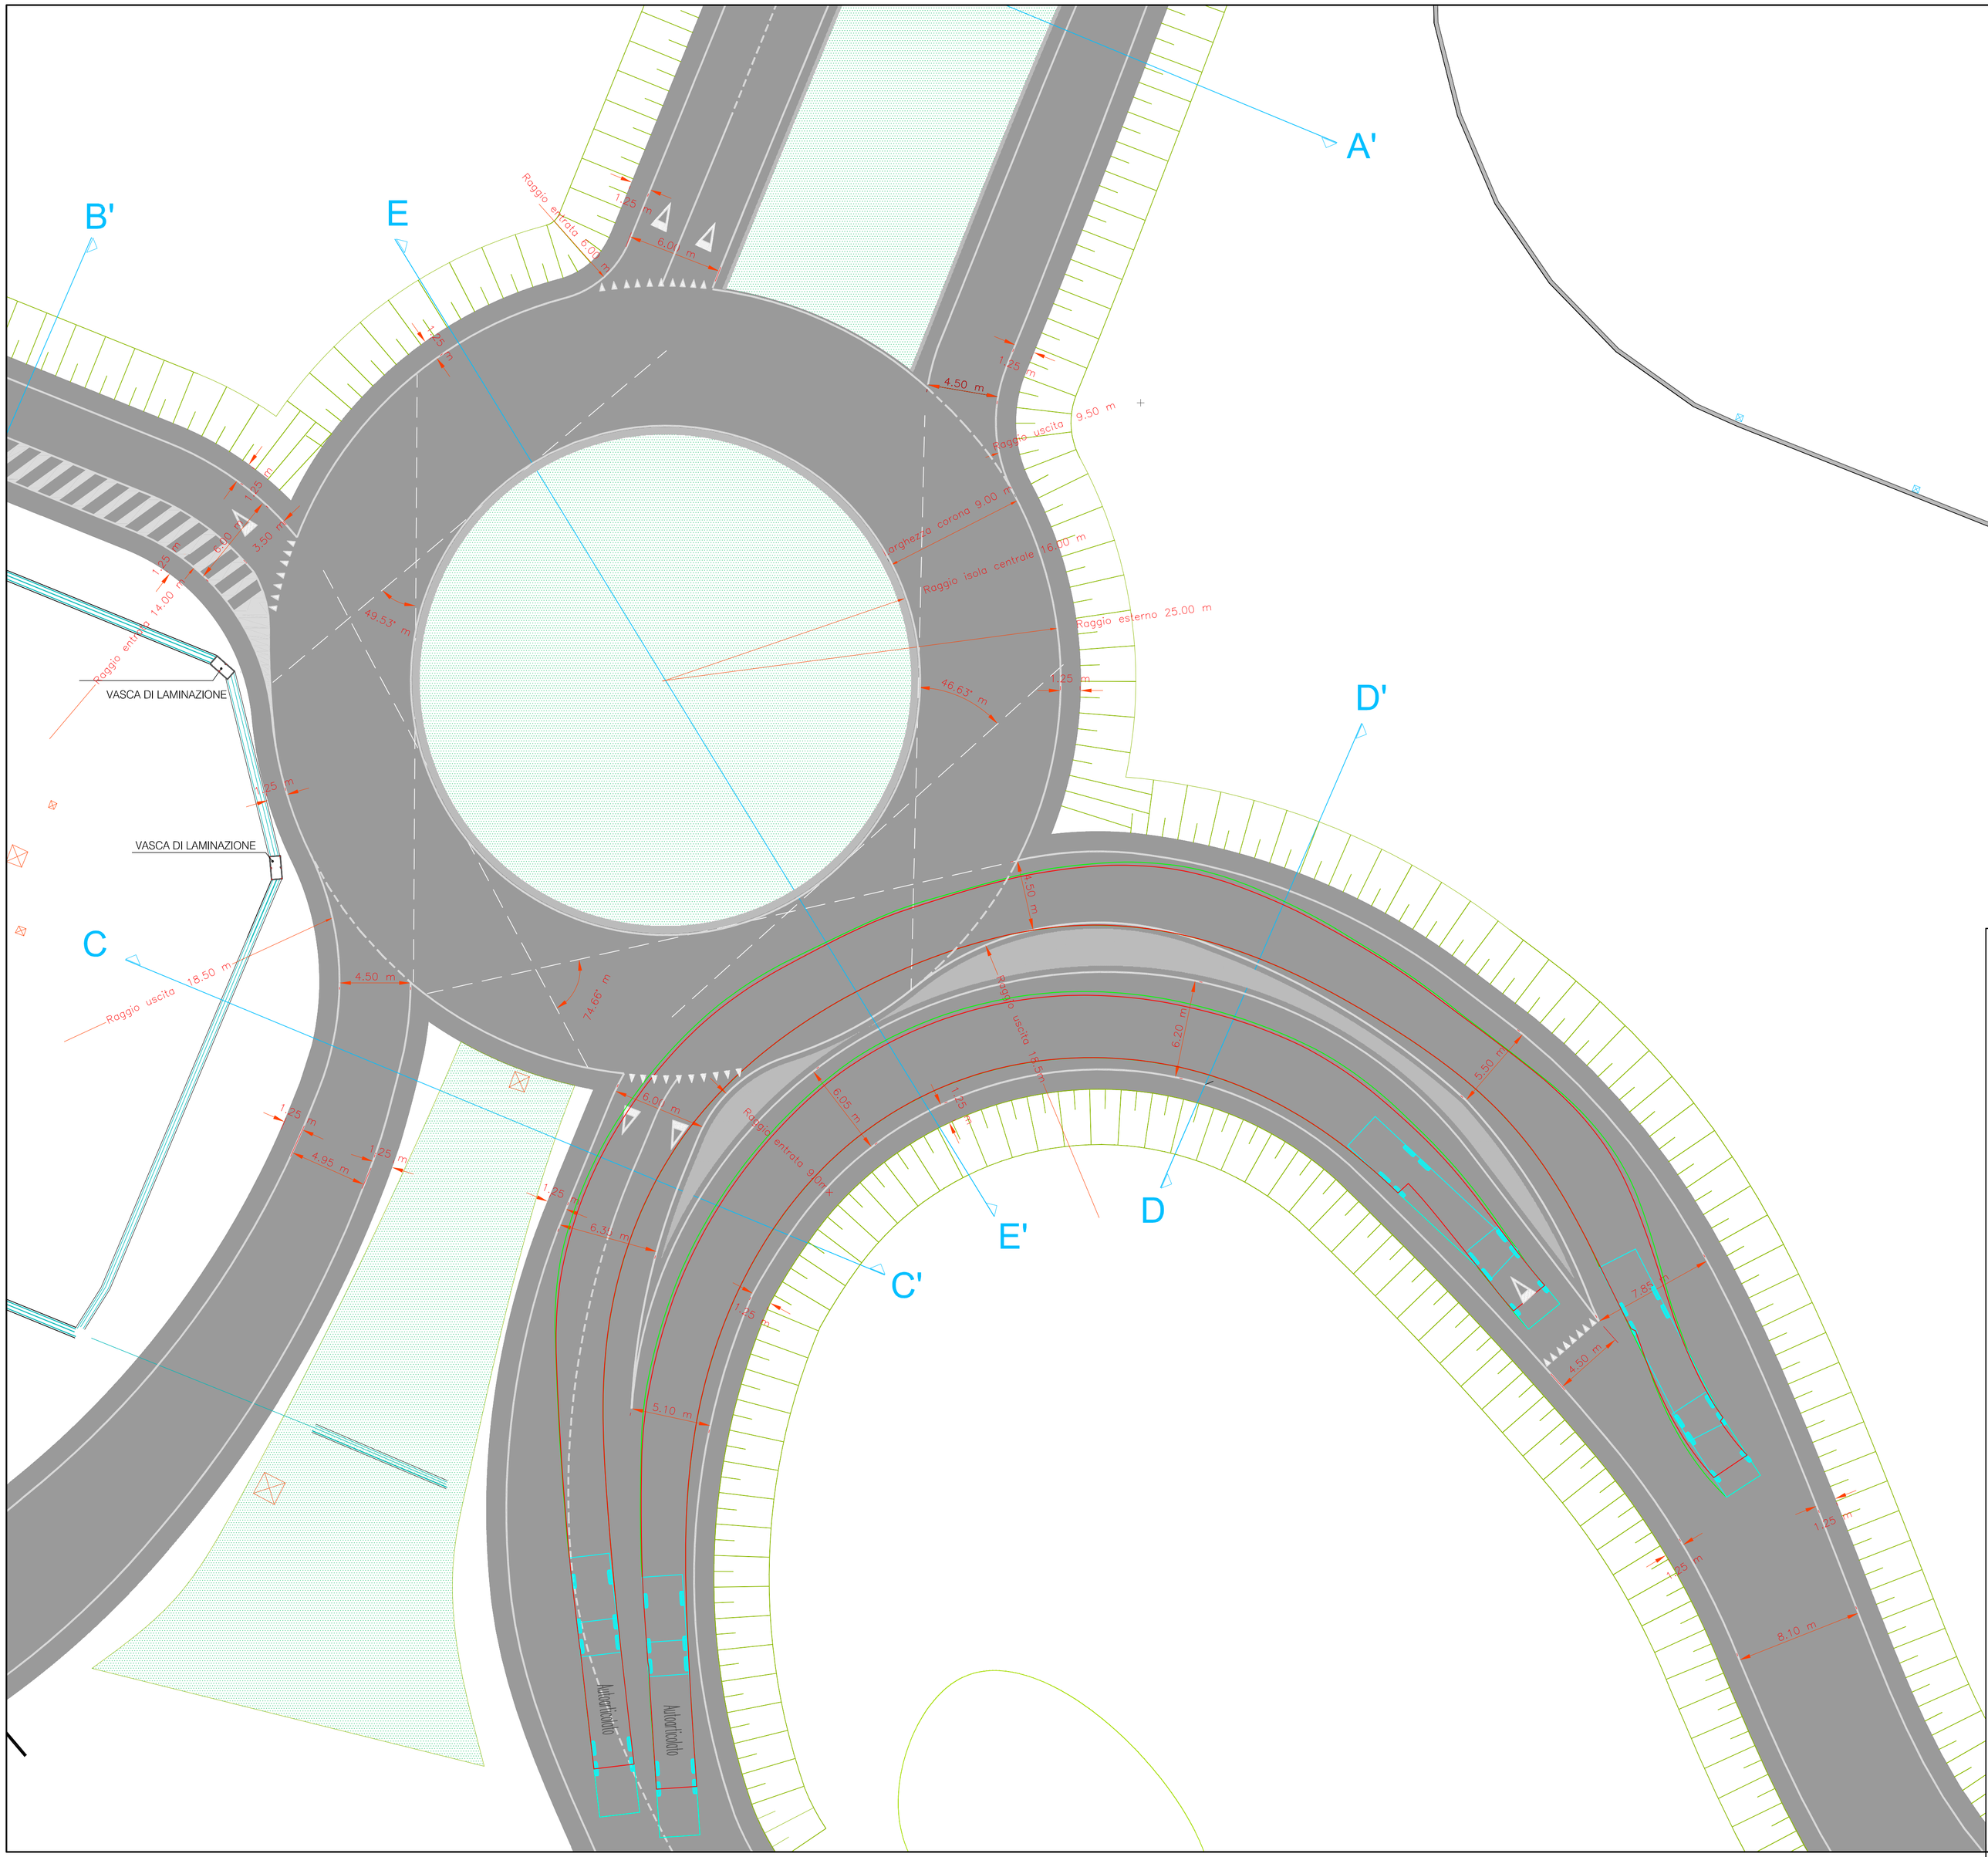

Revis.	Descrizione	Data	Redaz.	Contr.	Autoriz.
02	Revisione per Recepimento Pareri Enti	Gennaio 2019	AV	-	MB
01	Revisione Rami Sud-Est	Luglio 2018	AV	-	MB
00	EMISSIONE	27/11/2017	AV	-	MB

COMMITTENTE

S.I.TO S.p.A. - Società Interporto di Torino

SITO

Tang. Sud Km. 20+500 Prima Strada 2 - Orbassano (TO)

COMMESSA

ROTATORIA PRESSO INTERSEZIONE
TRA SP 175 E VIABILITA' INTERPORTUALE

FASE

PROGETTAZIONE DEFINITIVA / ESECUTIVA

Titolo elaborato:

PLANIMETRIA STATO DI PROGETTO
MANOVRA DI SVOLTA IN DESTRA MEZZI PESANTI PROVENIENTI DA SUD

Nome file: RIT_05B_02

Scale: 1:200

Codifica elaborato:

RIT_05B

Progettazione	Progettista	La Stazione Appaltante - Committente
STUDIO DI INGEGNERIA CIVILE Dott. Ing. Marco Bagetto Via Toti 2 - 10078 Venaria Reale (TO) Tel. 011 459 74 17 studio@bagettoingegneria.it Il Progettista Dott. Ing. Marco Bagetto Ordine Ingegneri Torino 6749J		
	Direzione Lavori	L'Appaltatore - Impresa