
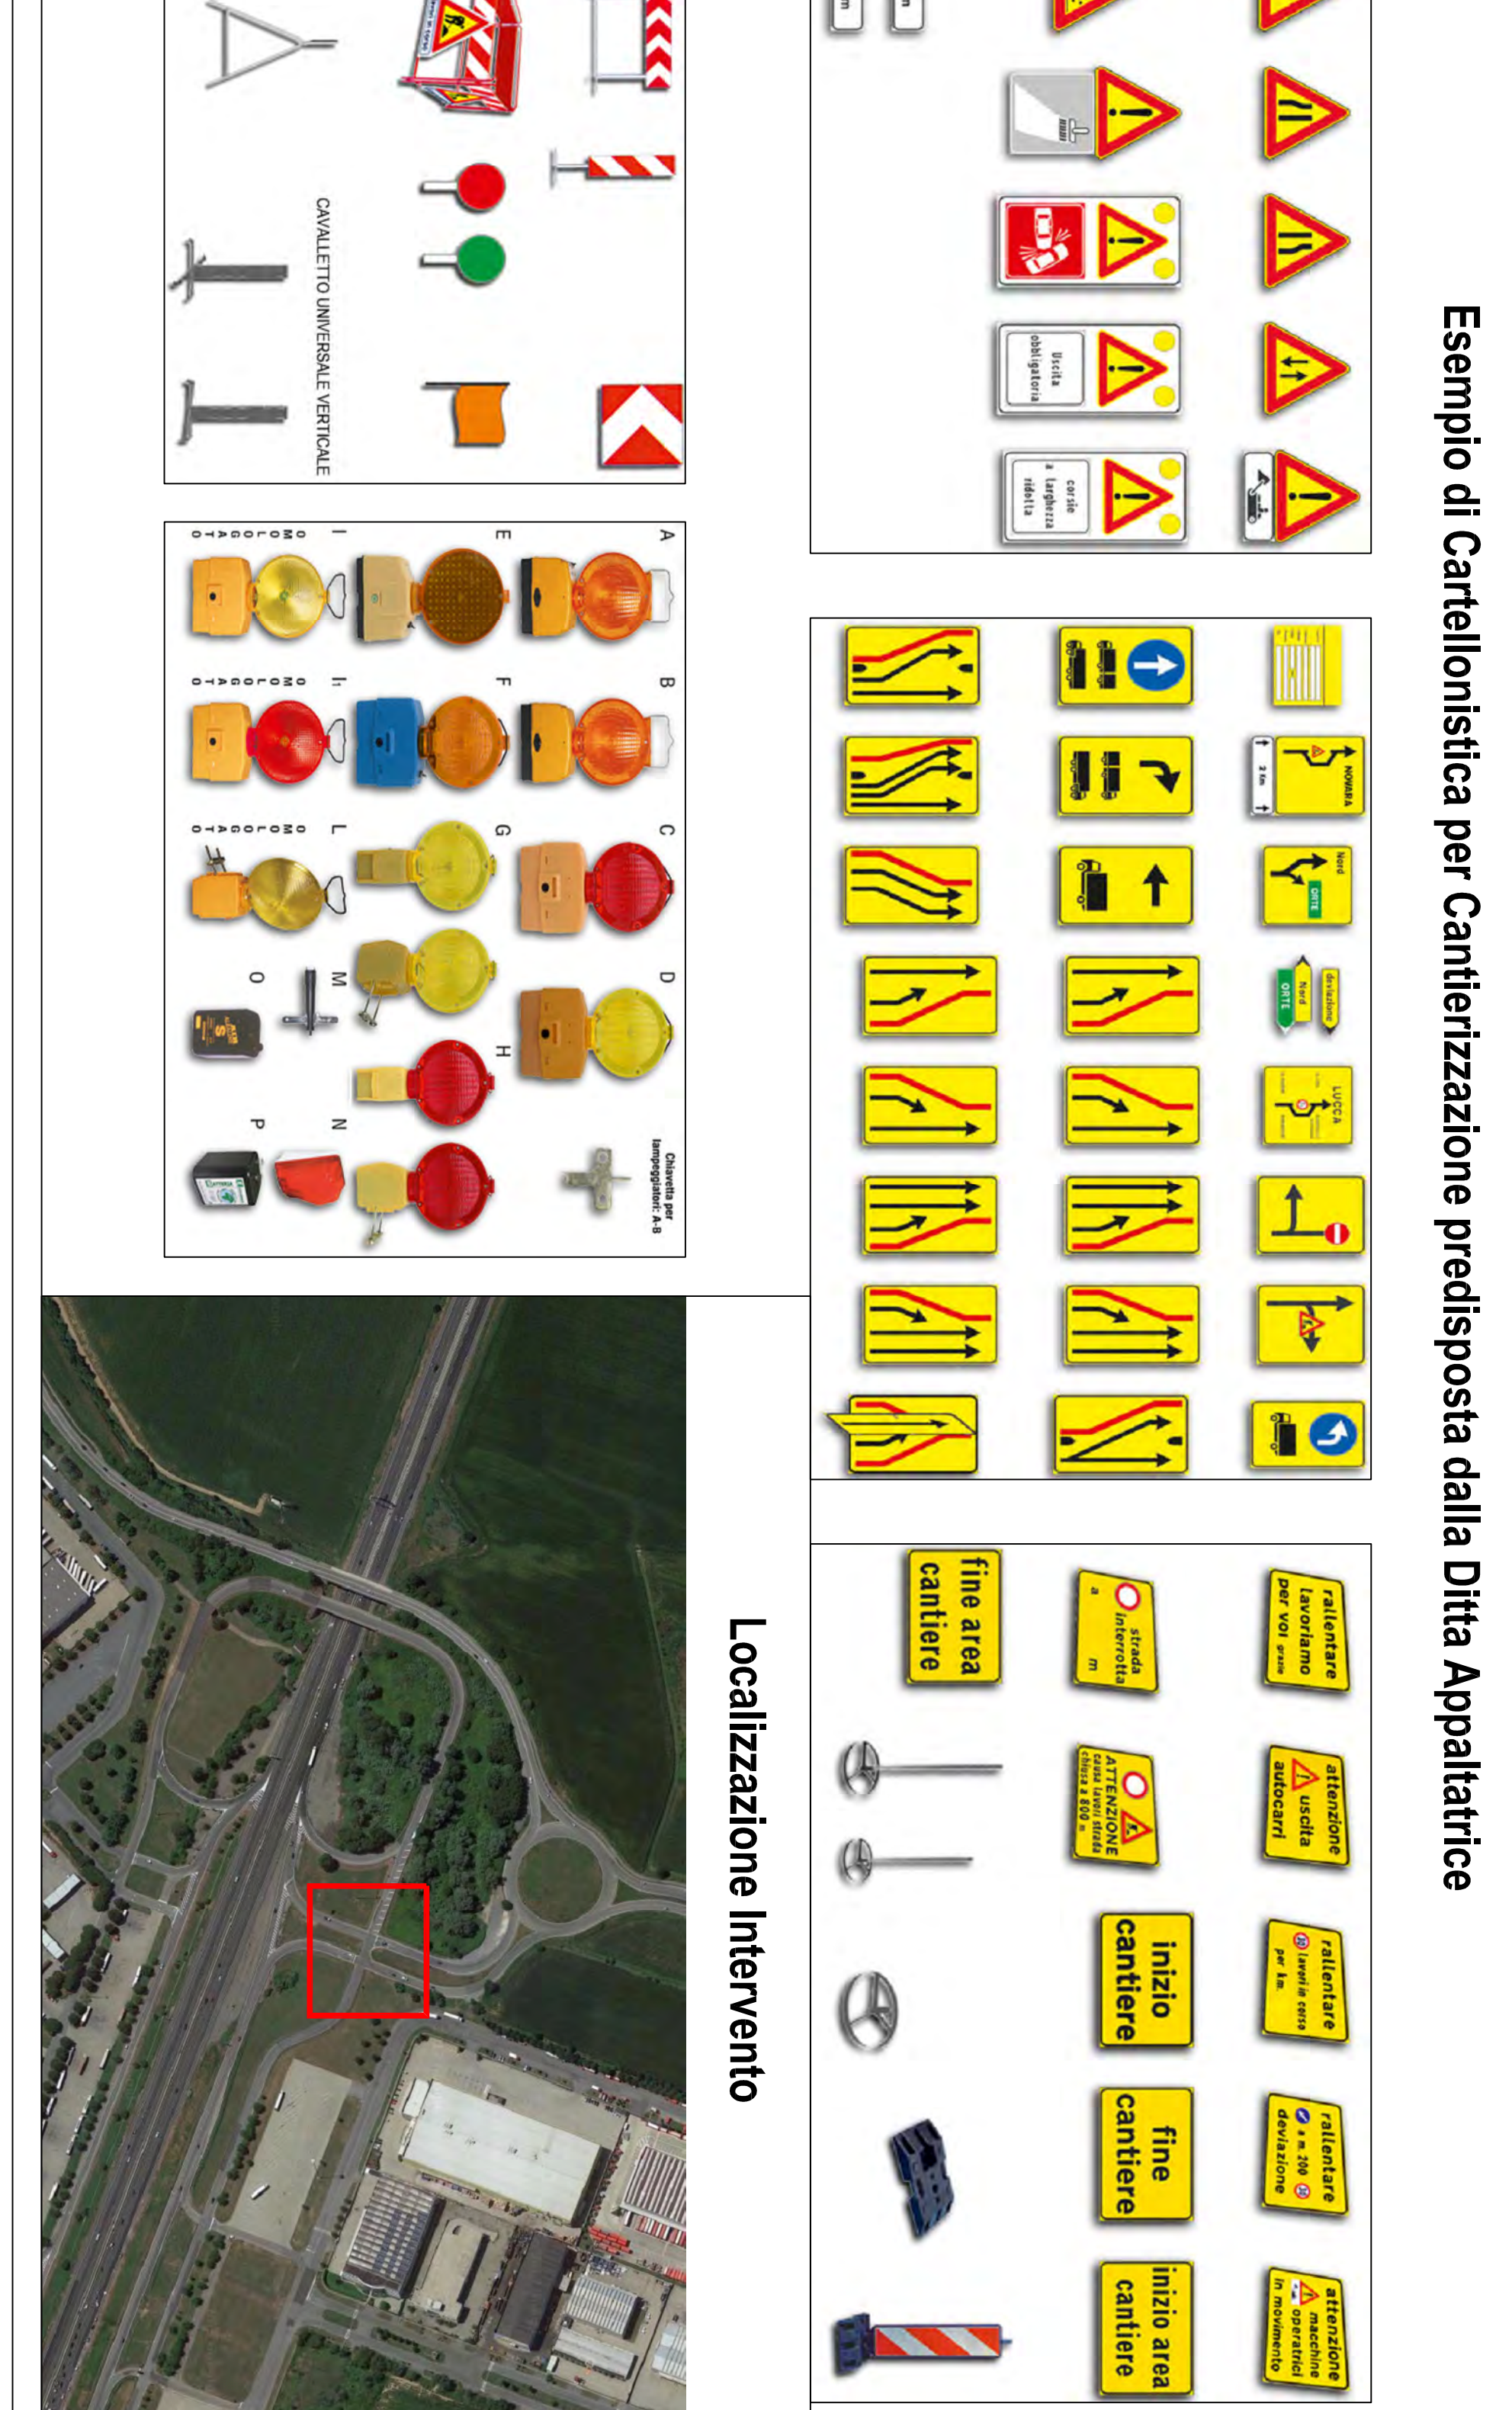


**Esempio di Cartellonistica per Cantierizzazione predisposta dalla Ditta Appaltatrice**

Localizzazione Intervento

Nome file	RTT_130_02	Codice elaborato:	RTT_13B
Scala:	1:500		
Progettazione		Progettista	La Stazione Appaltatrice - Committenza
STUDIO DI INGEGNERIA CIVILE			
Via nol. 2 - 10026 Venosta (Susa) - (TO)			
Tel. 011 459 74 17			
studio@ingegneriacivile.it			
Progettista			
Dot. Ing. Marco Biaggio			
Ordine Ingegneri Torino 0745U			

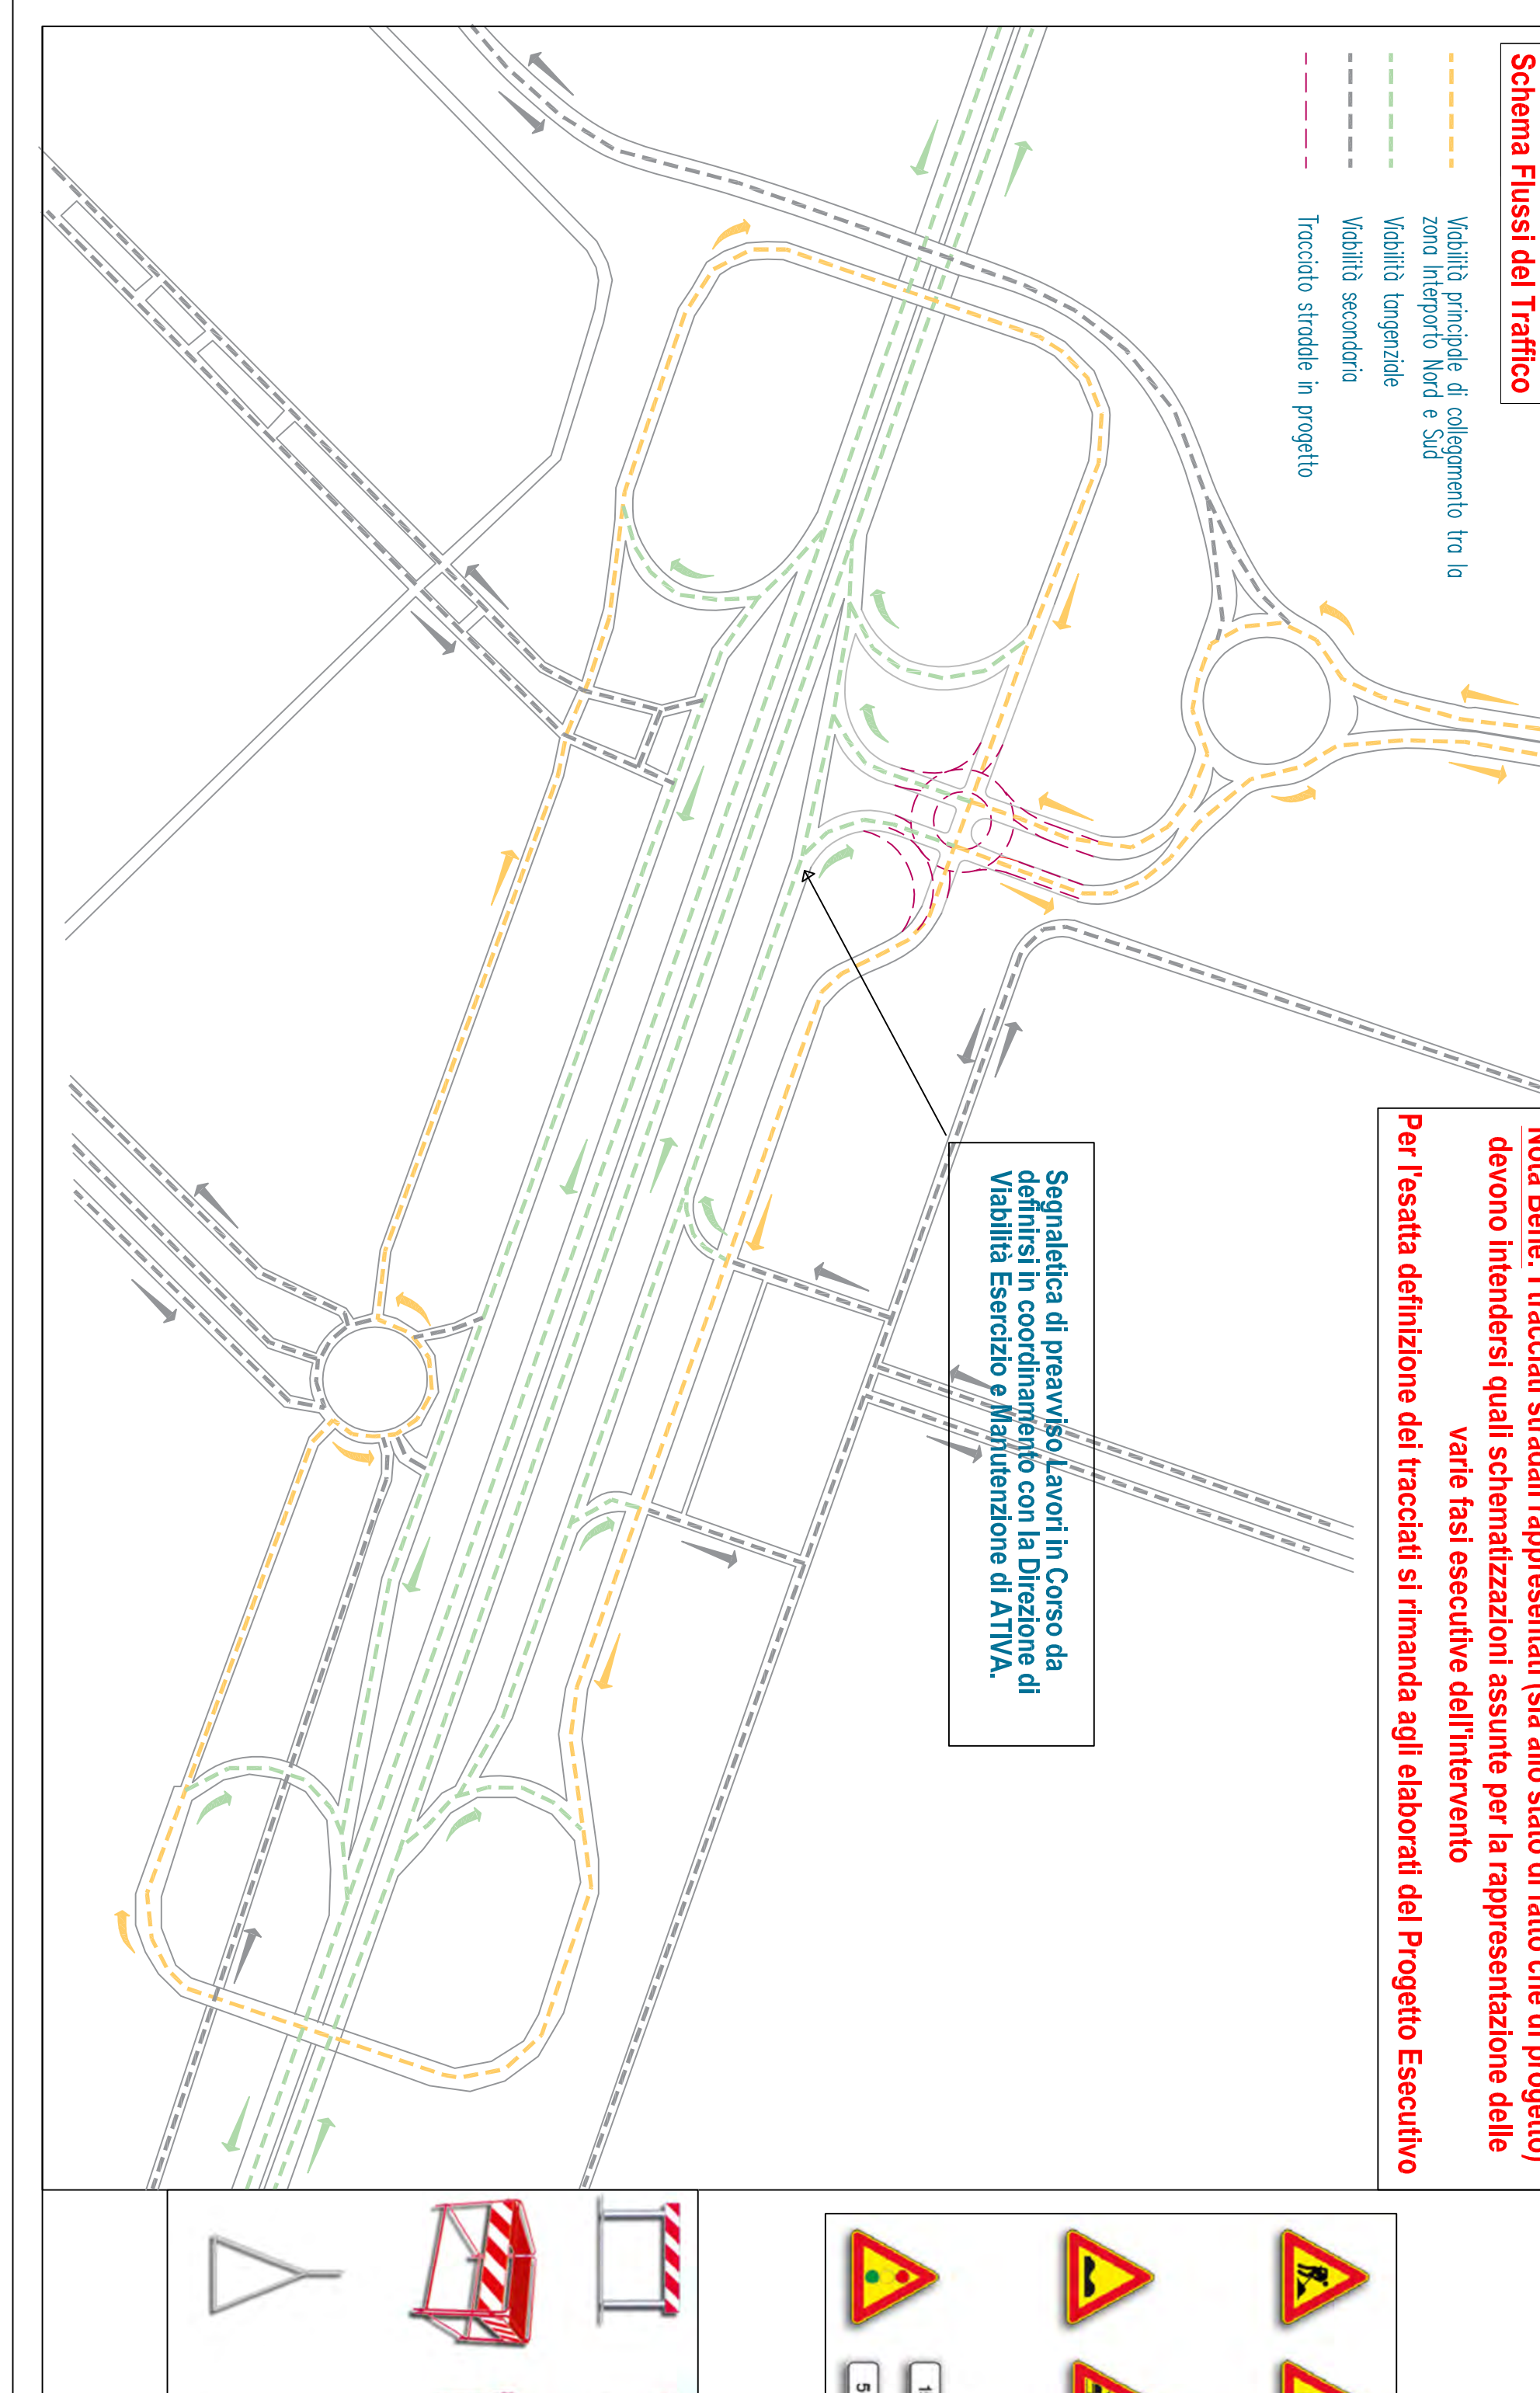

**Esempio di Cartellonistica da adottare per l'area di cantiere predisposta dalla Ditta Appaltatrice**

Localizzazione Intervento

Nome file	RTT_130_02	Codice elaborato:	RTT_13B
Scala:	1:500		
Progettazione		Progettista	La Stazione Appaltatrice - Committenza
STUDIO DI INGEGNERIA CIVILE			
Via nol. 2 - 10026 Venosta (Susa) - (TO)			
Tel. 011 459 74 17			
studio@ingegneriacivile.it			
Progettista			
Dot. Ing. Marco Biaggio			
Ordine Ingegneri Torino 0745U			