




Lavandula Angustifolia "Hid Cote"

Legenda opere a Verde:

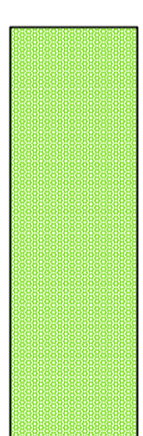

Formazione di prato, regolarizzazione piano di semina, con livellamento, sminuzzamento e rastrellatura della terra, provvista delle sementi e semina, compreso lo scovo del cassonetto di min. 15 cm e la fornitura e stesa di terra agraria.

Carico e trasporto in discarica di tutti i materiali e terre di risulta.



Formazione di siepe. Scovo fossa di dimensione 40 x 50 cm, fornitura di concime e terra vegetale, trasporto e piantumazione (a interasse di 60 cm) delle piantine di Lavandula Angustifolia "Hid Cote".
Carico e trasporto in discarica di tutti i materiali e terre di risulta.

Superficie a Verde n°1: 1.000 mq

Cordolatura Area Verde
da Ripristinare - L=30 ml

Siepe di Lavandula Angustifolia
(Lunghezza 88 m - Interasse Piante 60 cm)

Superficie a Verde n°2: 800 mq
(Isola centrale rotatoria)

Alberi Esistenti

Cordolatura Isola
Spartitraffico - L=85 ml

Cordolatura Isola
Centrale - L=100 ml


Senza Cordolatura

Superficie a Verde n°3: 600 mq

Dorsale Approvvigionamento Idrico e nuovo
pozzetto per impianto irrigazione

Predisposizione Impianto di Irrigazione Isola Centrale
Dorsale di approvvigionamento diametro 40 mm da pozzetto acquedotto preesistente a nuovo pozzetto in progetto per futuro posizionamento di centralina, decodificatore ed elettrovalvole impianto di irrigazione.

Pozzetto rettangolare 98 x 68 x 100 cm raggiunto da alimentazione elettrica ed idrica per futuro impianto di irrigazione

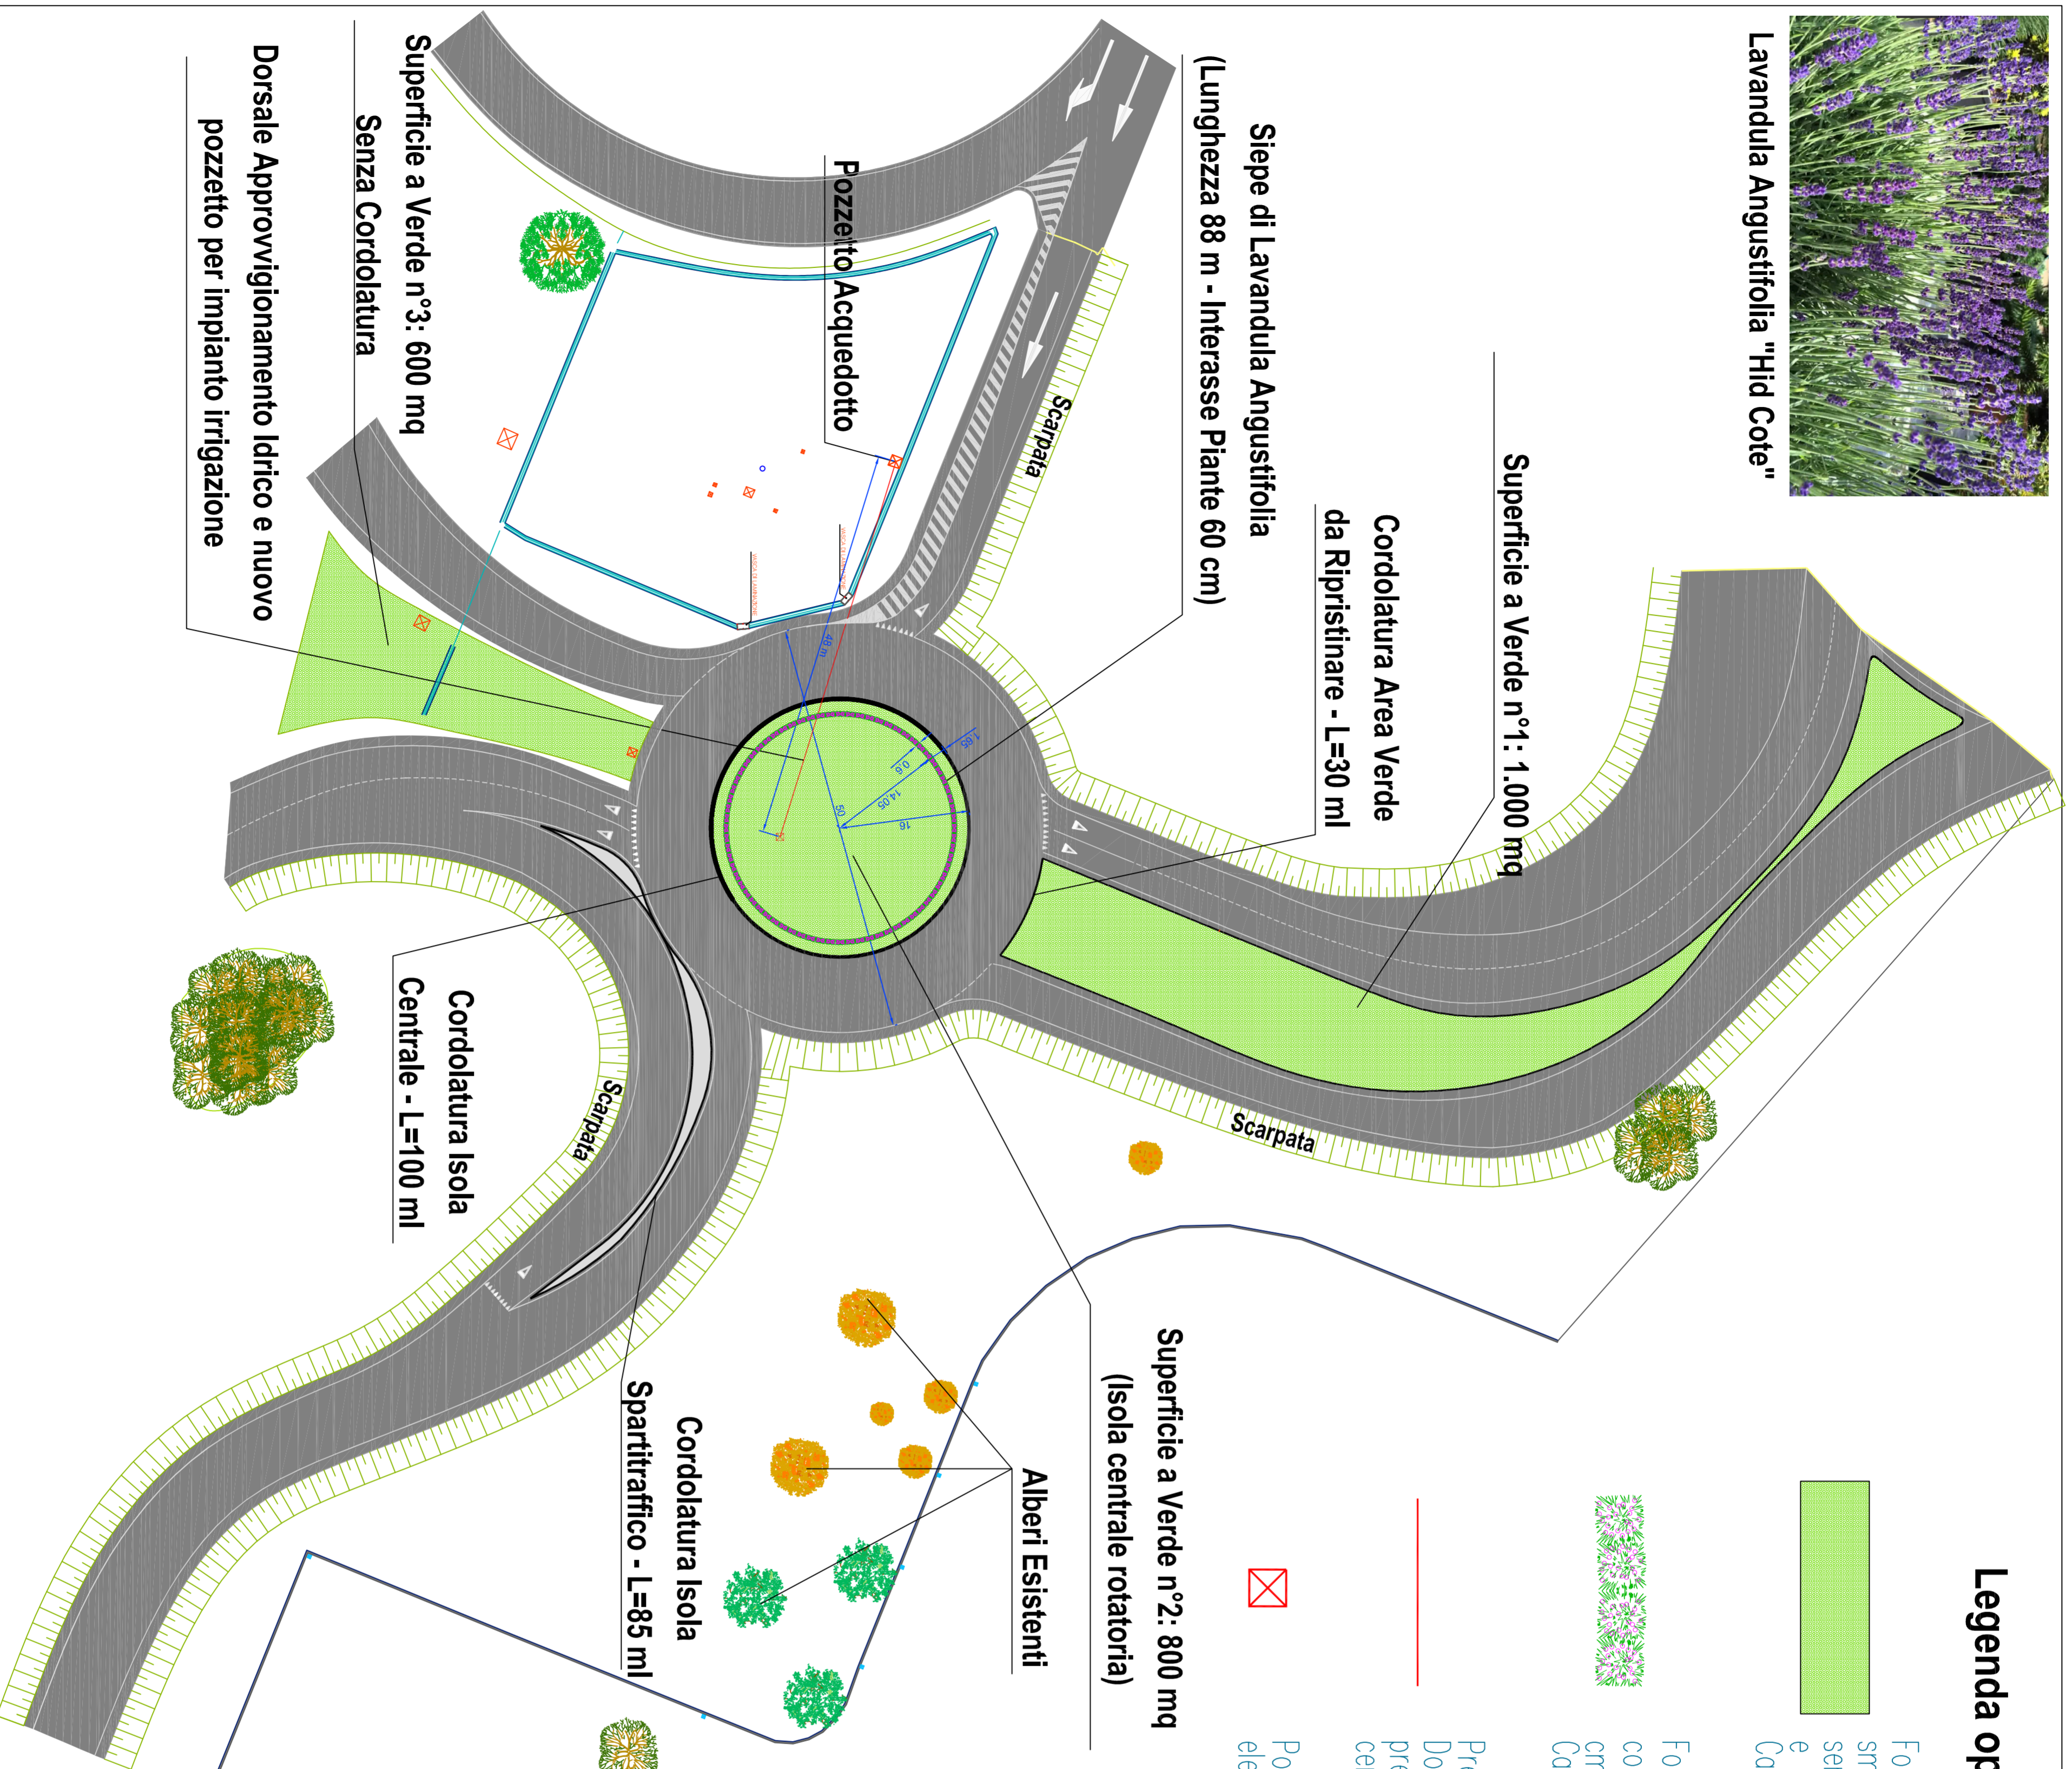

| | | | | | |
|--------|--------------------------------------|--------------|--------|--------|----------|
| 02 | Revisione per Recepimento Bareri Emi | Gennaio 2019 | AV | - | MB |
| 01 | Revisione Rami Sud-Est | Luglio 2018 | AV | - | MB |
| 00 | EMISSIONE | 27/11/2017 | AV | - | MB |
| Revis. | Descrizione | Data | Redaz. | Contr. | Autoriz. |

COMMITTENTE
S.I.TO S.p.A. - Società Interporto di Torino

SITO
Tang. Sud Km. 20+500 Prima Strada 2 - Orbassano (TO)

COMMESSA
**ROTATORIA PRESSO INTERSEZIONE
TRA SP 175 E VIABILITA' INTERPORTUALE**

FASE
PROGETTAZIONE DEFINITIVA / ESECUTIVA

Titolo elaborato:

SISTEMAZIONE A VERDE E PREDISPOSIZIONE IMPIANTO IRRIGAZIONE

| | | | |
|------------|-----------|---------------------|---------------|
| Nome file: | RIT_17_02 | Codifica elaborato: | RIT_17 |
| Scale: | 1:500 | | |

| | | |
|---------------------------------------|-------------|--------------------------------------|
| Progettazione | Progettista | La Stazione Appaltante - Committente |
| STUDIO DI INGEGNERIA CIVILE | | |
| Dott. Ing. Marco Bagello | | |
| Via Toif 2 - 10078 Vanaria Reale (TO) | | |
| Tel. 011 459 74 17 | | |
| studio@bagelloingegneria.it | | |
| Il Progettista | | L'Appaltatore - Impresa |
| Dott. Ing. Marco Bagello | | |
| Ordine Ingegneri Torino 6749J | | |